


- EDIFICI**
- A1 EDIFICI DI PARTICOLARE INTERESSE STORICO-TIPOLOGICO
 - A2 EDIFICI DI INTERESSE ARCHITETTONICO-URBANISTICO
 - A2 EDIFICI DI INTERESSE ARCHITETTONICO-URBANISTICO "TABIA"
 - A3 EDIFICI DI INTERESSE DOCUMENTARIO-AMBIENTALE
 - A4 EDIFICI DI NESSUN INTERESSE STORICO-AMBIENTALE
 - A5 EDIFICI IN CONTRASTO CON IL TESSUTO EDILIZIO STORICO
- PERTINENZE**
- Ap1 AREE DI PERTINENZA DI PARTICOLARE INTERESSE STORICO-ARTISTICO
 - Ap2 AREE DI PERTINENZA DI INTERESSE TIPOLOGICO-AMBIENTALE
 - Ap3 AREE DI PERTINENZA DI INTERESSE AMBIENTALE
- AREA INTERNA AL PERIMETRO DEL CENTRO STORICO SOGGETTA A VINCOLO INDIRETTO AI SENSI DEL D.L. 490/99, RIFERIMENTO ELENCO PARTICELLE DEL CENTRO DI CATALOGAZIONE DEI BENI MONUMENTALI E ARCHITETTONICI DELLA P.A.T.
 - AREA ESTERNA AL PERIMETRO DEL CENTRO STORICO SOGGETTA A VINCOLO INDIRETTO AI SENSI DEL D.L. 490/99, RIFERIMENTO ELENCO PARTICELLE DEL CENTRO DI CATALOGAZIONE DEI BENI MONUMENTALI E ARCHITETTONICI DELLA P.A.T.
 - VIABILITA' URBANA E SPAZI PUBBLICI
 - PERIMETRO CENTRO STORICO
 - PORTICI O SOTTOPASSI PUBBLICI
 - * MANUFATTI DI ORIGINE STORICA
 - 71 NUMERO DELLA SCHEDA RELATIVA
 - CORSI D'ACQUA

**PIANO REGOLATORE GENERALE
DEGLI INSEDIAMENTI STORICI
DEL COMUNE DI
MOENA**

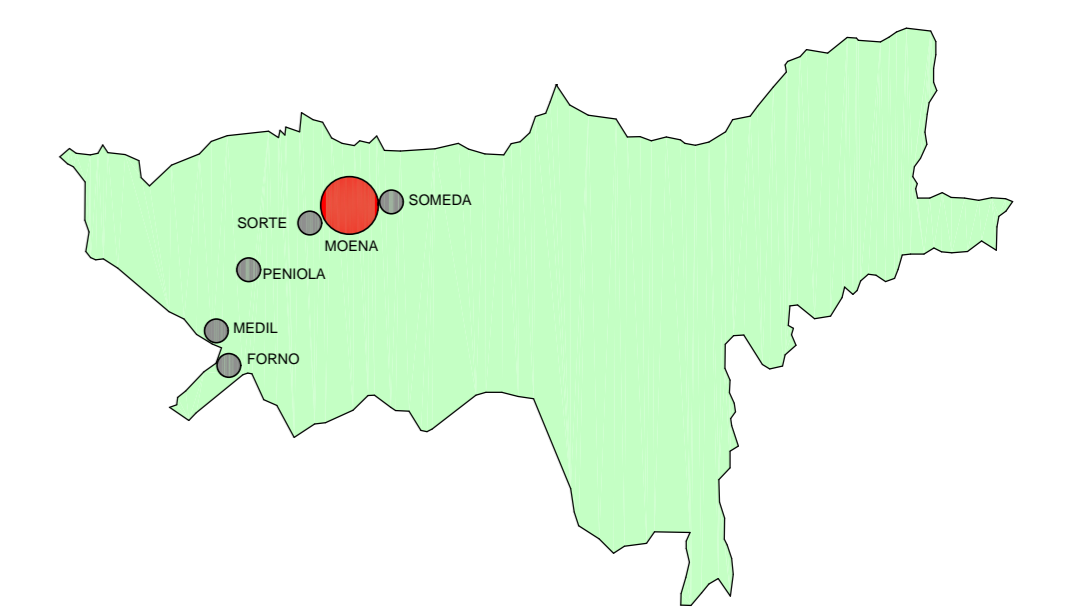

**CLASSIFICAZIONE DEGLI EDIFICI E DELLE PERTINENZE
AI FINI DELLA DISCIPLINA DI INTERVENTO
MOENA**

ADOZIONE DEL CONSIGLIO COMUNALE	Progettista : prof. arch. ENZO SILIGARDI Consulente : arch. MARIANO FRANCESCHINI Cartografia : dis. GILBERTO FRONZA
PARERE DELLA C.U.P.	ORDINE DEGLI ARCHITETTI DELLA PROV. DI TRENTO Dott. Arch. ENZO SILIGARDI INSCRIZIONE ALBO N° 134
APPROVAZIONE DELLA GIUNTA PROVINCIALE	Progetto : agosto 2004 Variante : Variante :

IS 1
Scala 1 : 1000