


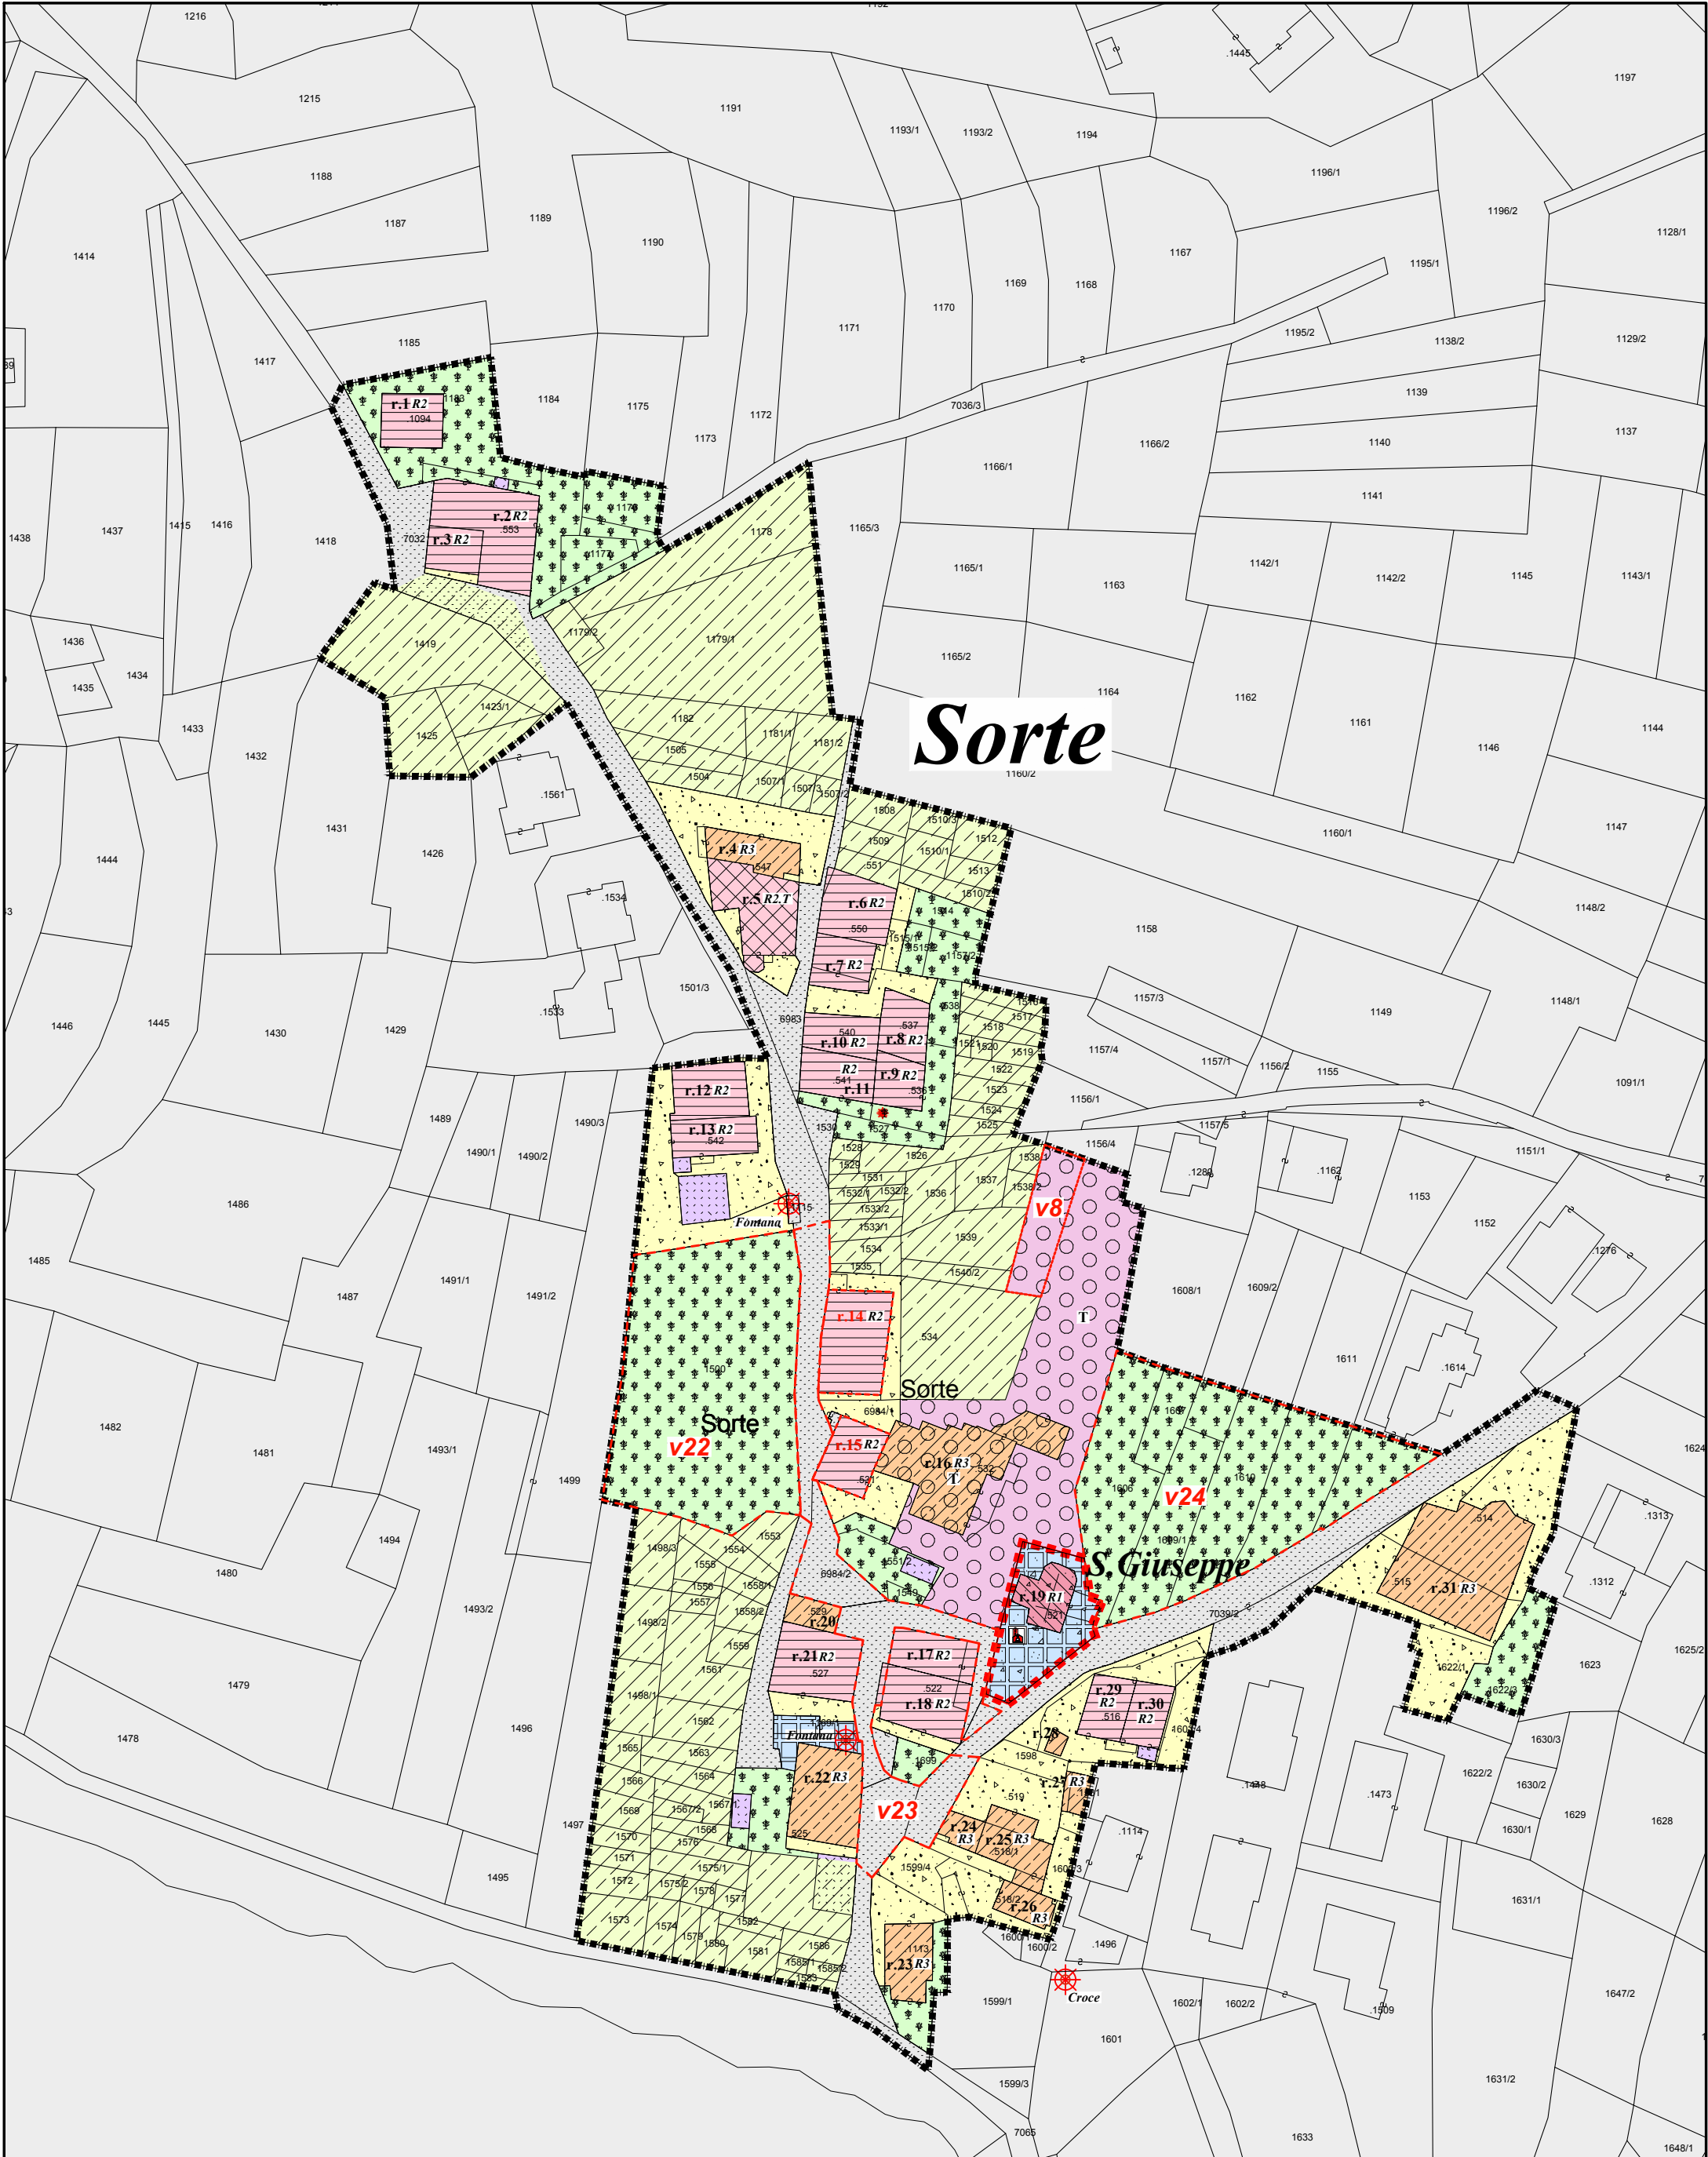

RAFFRONTO CON NUMERAZIONE VARIANTI
IN ROSSO GLI EDIFICI OGGETTO DI VARIANTE OLTRE ALLE VARIANTI DI ZONA



COMUNE DI MOENA - COMUN DE MOENA

PIANO GENERALE INSEDIAMENTI STORICI 2024

CATEGORIE INTERVENTO E ZONE

TAV. R.3 - SORTE sc. 1:1.000

Adozione preliminare

Ottobre 2024