**COMUN DE MOENA**
(Provinzia de Trent)

**COMUNE DI MOENA**
(Provincia di Trento)

**PRG E PGIS**

**PIAN GENERAL CENTRO STORICO**
**MUDAMENT 2024**

**PIANO GENERALE INSEDIAMENTI STORICI**
**VARIANTE 2024**

# MAPPA CATASTALE E NUMERAZIONE UNITA' EDILIZIE

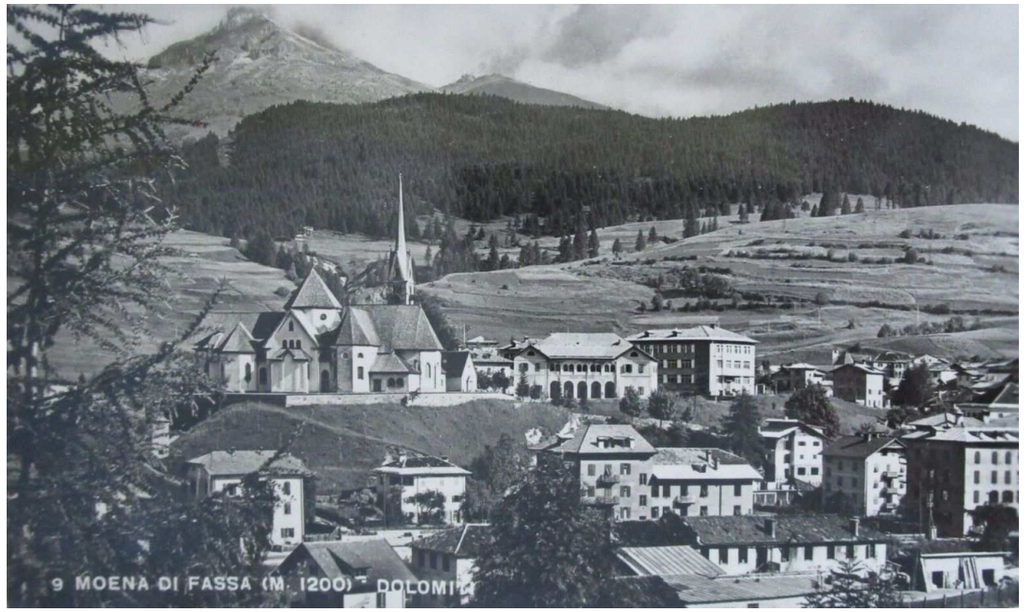


***Aprile 2024***

***dott. arch. Remo Zulberti***
*remozulberti@hotmail.com*

Ordine degli Architetti
Pianificatori Paesaggisti e Conservatori
della Provincia di Trento
Dott. Architetto
REMO ZULBERTI
692 sez. A ARCHITETTURA

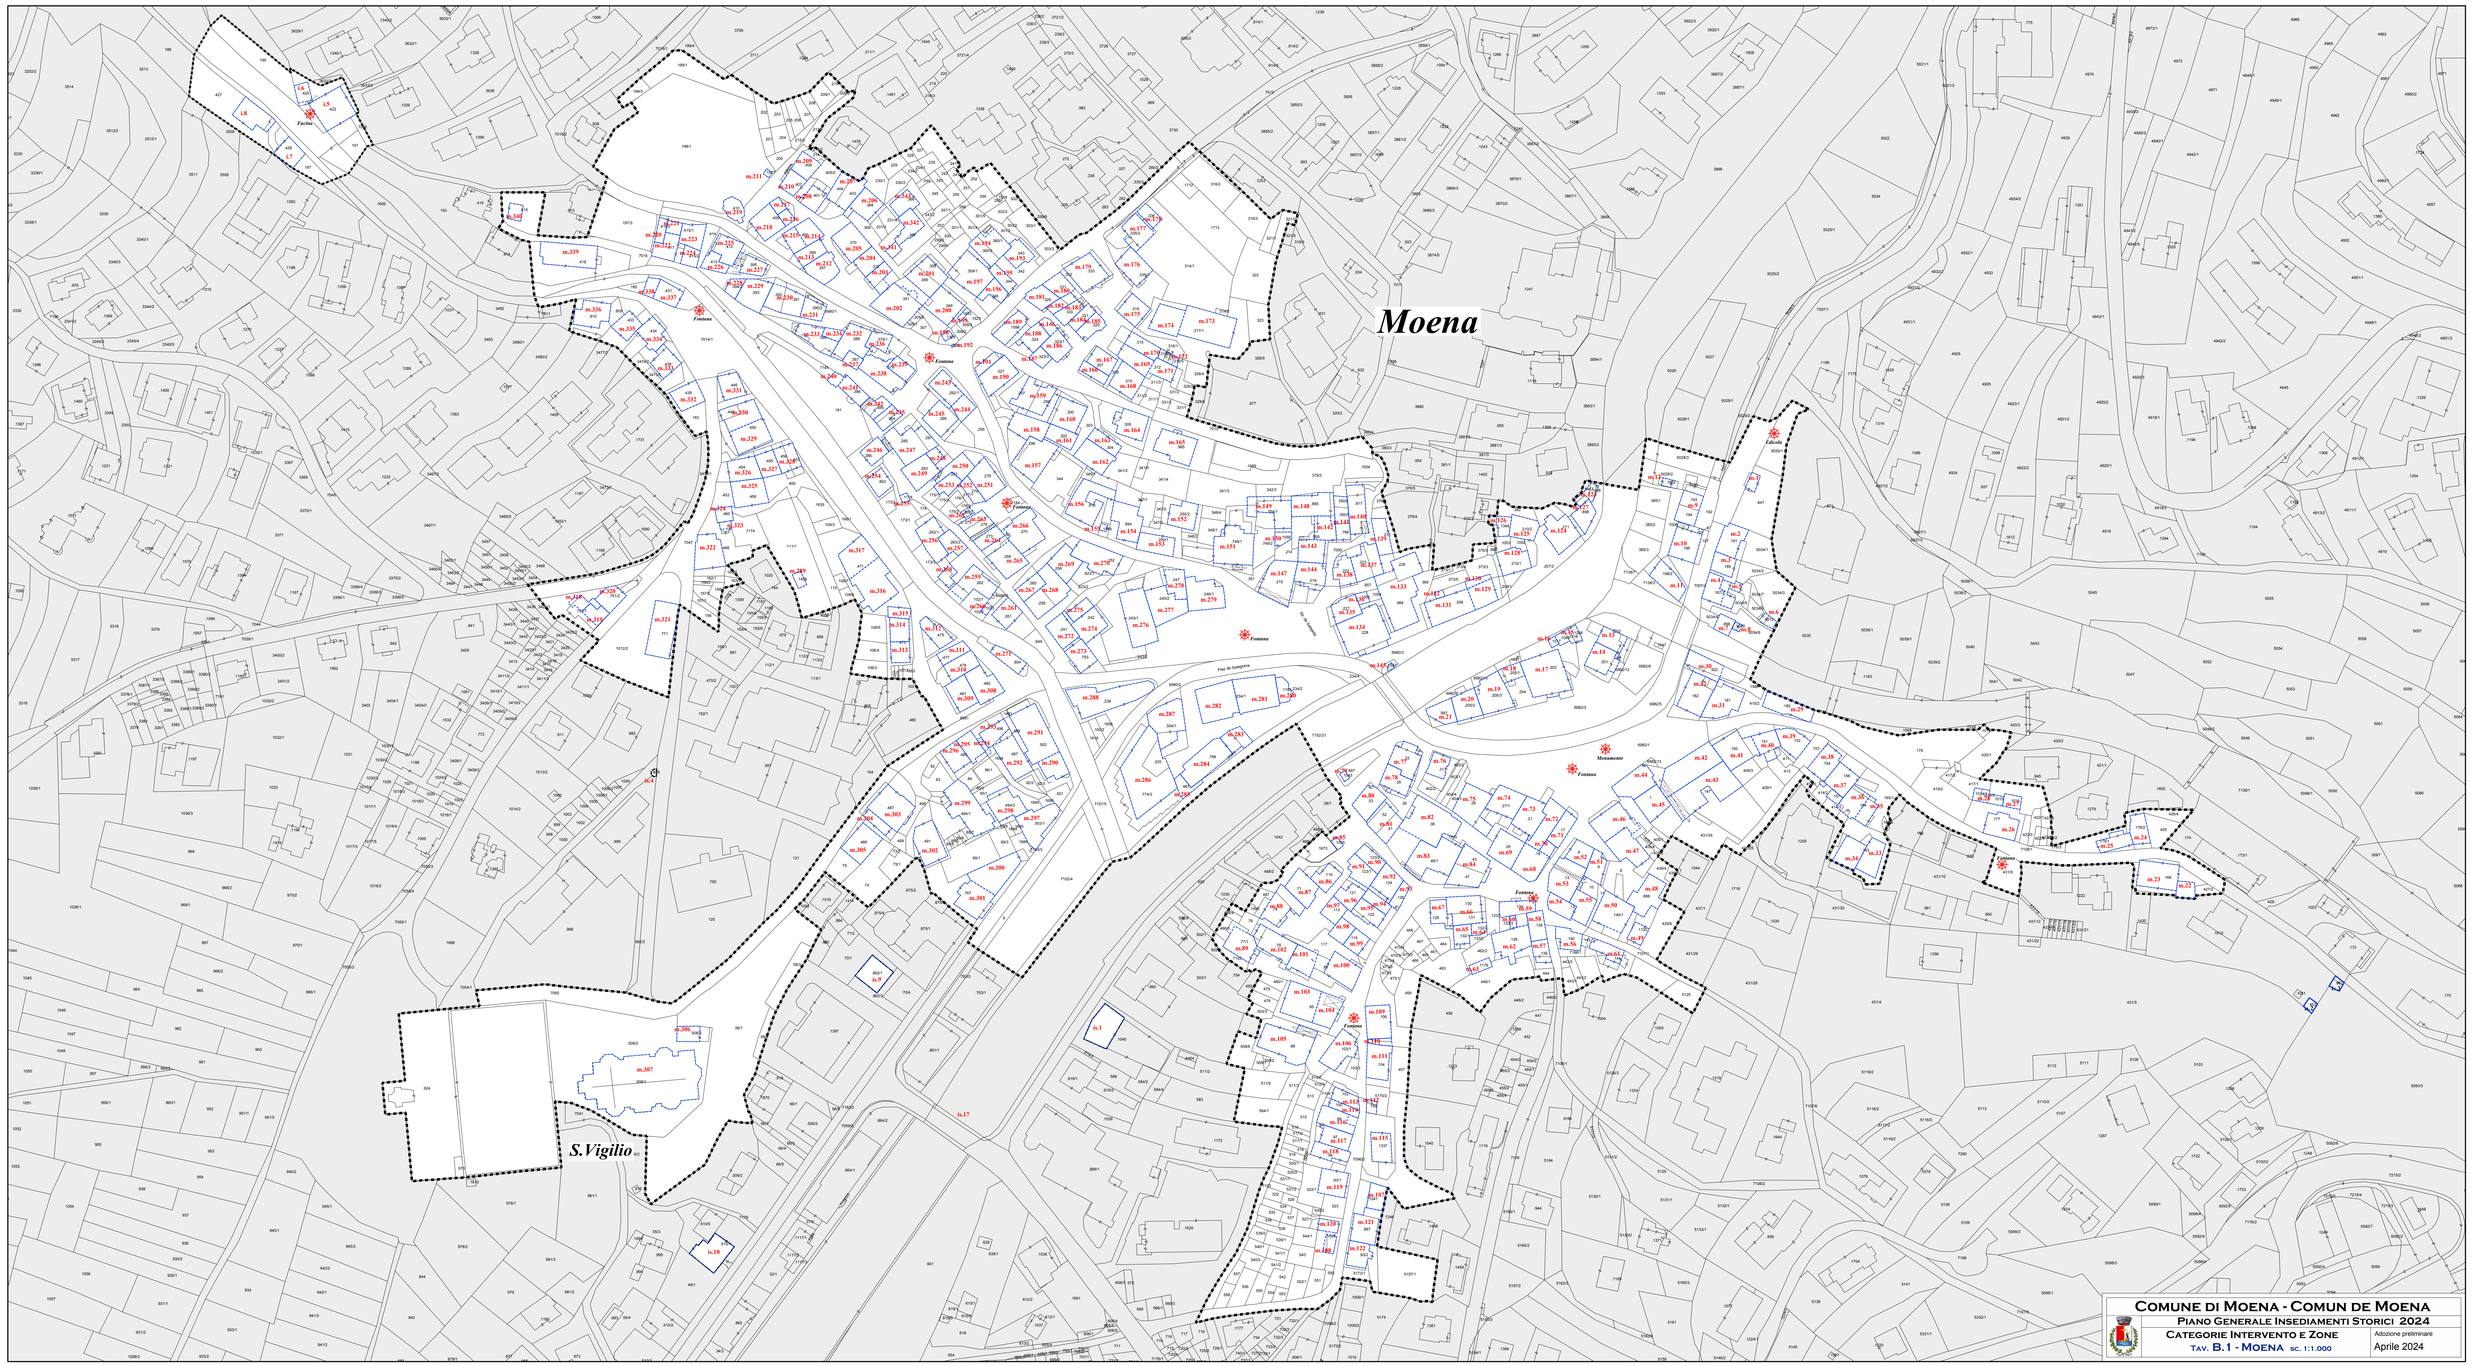
Moena
S.Vigilio
Fontana
Fontana
Fontana

# Someda

San Rocco

Via Frate Chiocchetti

Via San Rocco

Fontana

s.1 s.2 s.3 s.4 s.5 s.6 s.7 s.8 s.9 s.10 s.11 s.12 s.13 s.14 s.15 s.16 s.17 s.18 s.19 s.20 s.21 s.22 s.23 s.24 s.25 s.26 s.27 s.28 s.29 s.30 s.31 s.32 s.33 s.34 s.35 s.36 s.37 s.38 s.39 s.40 S.41 S.42

# COMUNE DI MOENA - COMUN DE MOENA

## PIANO GENERALE INSEDIAMENTI STORICI 2024

### CATEGORIE INTERVENTO E ZONE

TAV. B.2 - SOMEDA SC. 1:1.000

Adozione preliminare

Aprile 2024

# Sorte

## S.Giuseppe

Fontana

Fontana

Fontana

Croce

# COMUNE DI MOENA - COMUN DE MOENA

## PIANO GENERALE INSEDIAMENTI STORICI 2024

### CATEGORIE INTERVENTO E ZONE

TAV. B.3 - SORTE SC. 1:1.000

Adozione preliminare

Aprile 2024

# Peniola

## S.Giovanni Nep.

p.1 .565
p.2 2996/2 .864
p.3 .562/2
p.4 .563
p.5 .560/1
p.6 .559
p.7 .558/1 .558/2
p.8 .1549
p.9 .1687

3031 3032 3030 3039/1 3043/5 3043/6 3028 3029/2 3029/1 3027 3024/2 3049 3053/1 3020 3021 3026 3025 3024/1 3018 3019 3022 3017/1 3017/2 3016 3023 3053/7 3053/5 3053/6 3014 3015 3011/2 3011/1 3007 3013 3012 3008 3005 2987 3009 2986 3052 2988/2 3006 2982 2984 3010 3003 2981 2988/1 2980 2989 3001 2975/9 2975/4 2975/7 2990 2991 2992 2993 2994 1521 3004/2 1638 2975/6 2995/1 2995/2 3053/3 2973 2979 2975/3 3004/1 2975/1 2997/1 2978 2975/2 3000/1 2974 2997/2 3000/2 2997/6 2975/8 2997/4 2999/2 2997/5 2972 2977 2976 2997/3

# COMUNE DI MOENA - COMUN DE MOENA

## PIANO GENERALE INSEDIAMENTI STORICI 2024

### CATEGORIE INTERVENTO E ZONE

TAV. B.4 - PENIOLA SC. 1:1.000

Adozione preliminare

Aprile 2024

S.Anna

Medil

Fontana

Fontana

# COMUNE DI MOENA - COMUN DE MOENA

## PIANO GENERALE INSEDIAMENTI STORICI 2024

### CATEGORIE INTERVENTO E ZONE

TAV. B.5 - MEDIL SC. 1:1.000

Adozione preliminare

Aprile 2024

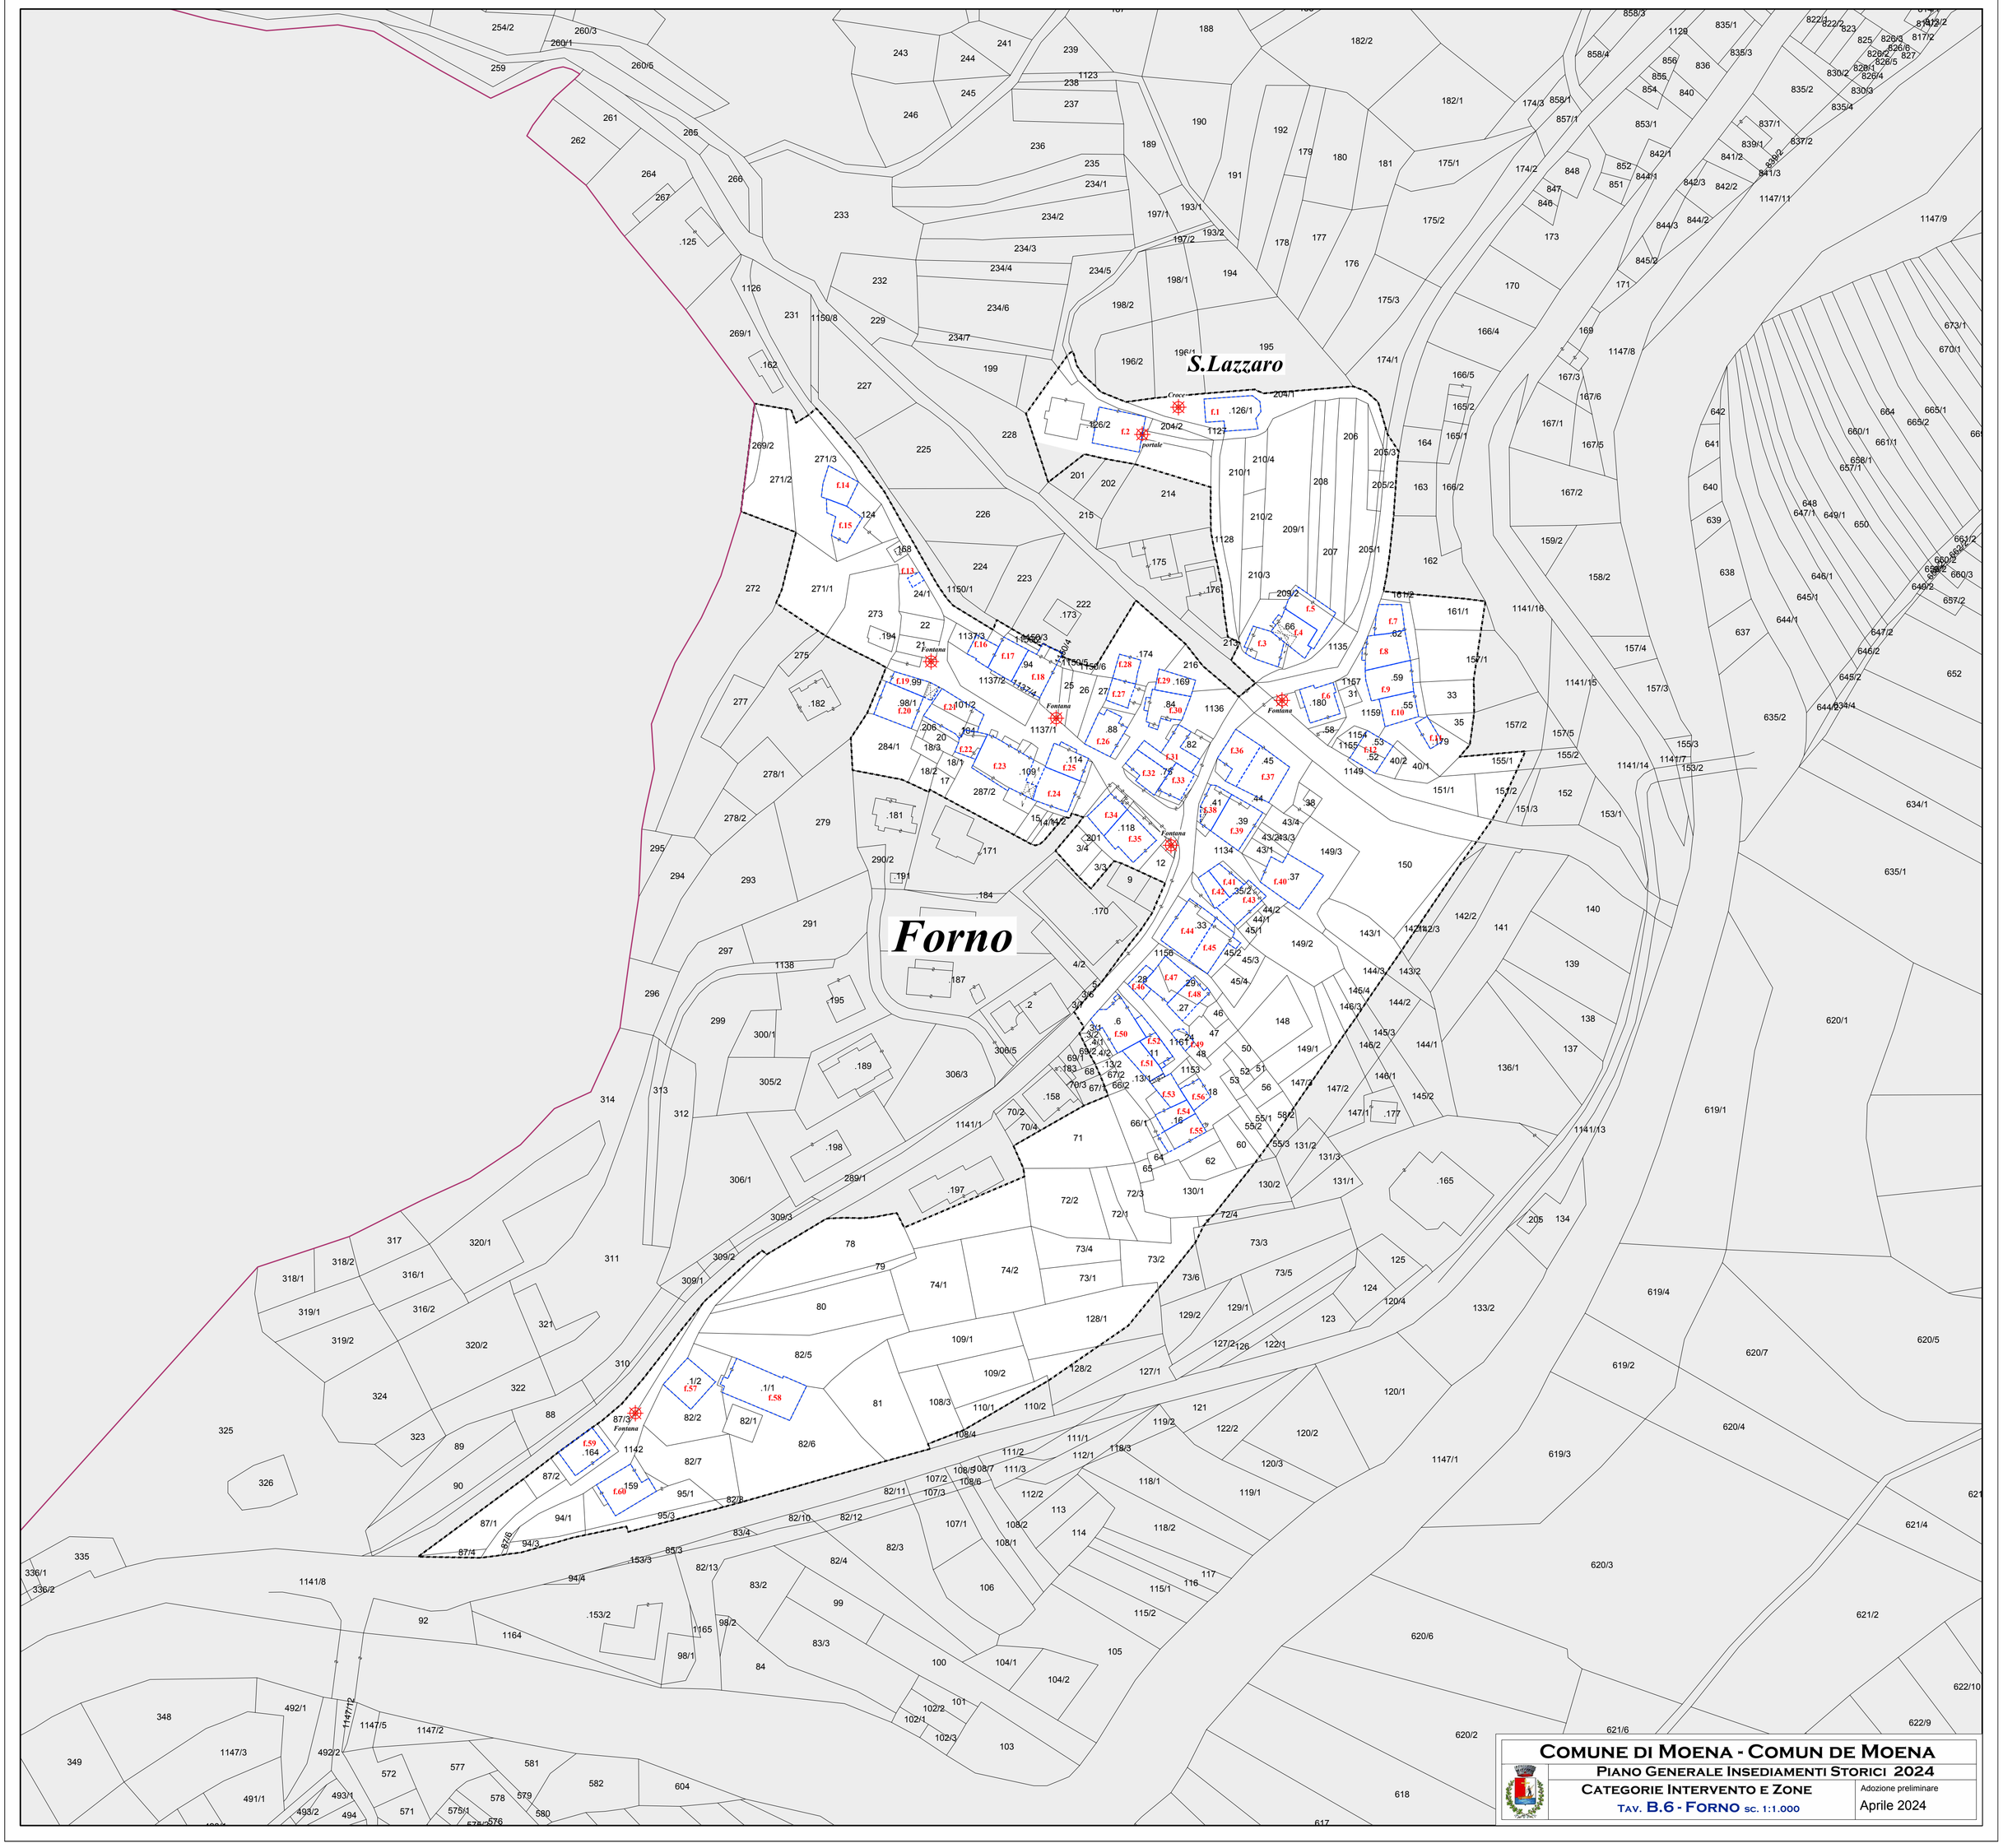


# COMUNE DI MOENA - COMUN DE MOENA

## PIANO GENERALE INSEDIAMENTI STORICI 2024

### CATEGORIE INTERVENTO E ZONE

TAV. B.6 - FORNO SC. 1:1.000

Adozione preliminare

Aprile 2024

is.11
is.12
is.13
is.14
is.15
is.16

# COMUNE DI MOENA - COMUN DE MOENA

## PIANO GENERALE INSEDIAMENTI STORICI 2024

### CATEGORIE INTERVENTO E ZONE

TAV. B.7 - ISOLATI SC. 1:1.000

Adozione preliminare

Aprile 2024

is.18

# COMUNE DI MOENA - COMUN DE MOENA

## PIANO GENERALE INSEDIAMENTI STORICI 2024

### CATEGORIE INTERVENTO E ZONE

TAV. B.8 - ISOLATI SC. 1:1.000

Adozione preliminare

Aprile 2024

5460
5448
5455
5445
5444
5443
5442
5461
5447
5393
5392
5391
5456
5437
5446
5441
5457
5440
5394/1
5426
5427
5438
5439
5399
5396/1
5390
5436
5458
6998
5394/2
5425
5401
5400
5435
5459
5396/2
5428
5402
5397
5424
5434
5398
5389
5433
5423/1
5432
5431
5403
5388
5423/2
5430/1
5430/3
5387
5430/2
5386
5429
5412
5411
5422
5418
5419
5417/3
5417/2
5420
.1444
5421
5417/1
is.19
5368
5629/2
5361/1
5352
5351
5353
# COMUNE DI MOENA - COMUN DE MOENA
## PIANO GENERALE INSEDIAMENTI STORICI 2024
### CATEGORIE INTERVENTO E ZONE
TAV. B.9 - ISOLATI SC. 1:1.000
Adozione preliminare
Aprile 2024

5789
5794
5786/1
.769
5788
5807
5810
5787
7140
5790
5814/1
5785
.1155
5811
5784
5806
5818/1
5783
.1154
5780
5781
5782
5819/2
5812
5813
is.26
5809
5777
5808
5791
5793
5776

# COMUNE DI MOENA - COMUN DE MOENA

## PIANO GENERALE INSEDIAMENTI STORICI 2024

### CATEGORIE INTERVENTO E ZONE

TAV. B.10 - ISOLATI SC. 1:1.000

Adozione preliminare

Aprile 2024

is.20
.1150
is.21
.827
7139
6133/3
5934
5935
.788
5933
5931/1
5924
6133/5
6133/6
5931/2
5931/3
5925
5929
5926
5930
.1667
.789
5927
5908/1
5907
5909

# COMUNE DI MOENA - COMUN DE MOENA

## PIANO GENERALE INSEDIAMENTI STORICI 2024

### CATEGORIE INTERVENTO E ZONE

TAV. B.11 - ISOLATI SC. 1:1.000

Adozione preliminare

Aprile 2024

6

1407

6884/1

387/2

6894/1

.1136

.670

7230

6872/6

6872/4

6872/11

.1133

6896/2

i.23

.671

i.22

.874

6896/1

7200

6897

6895/1

i.24

.1450

i.25

.1135

# COMUNE DI MOENA - COMUN DE MOENA

## PIANO GENERALE INSEDIAMENTI STORICI 2024

### CATEGORIE INTERVENTO E ZONE

TAV. B.12 - ISOLATI SC. 1:1.000

Adozione preliminare

Aprile 2024