


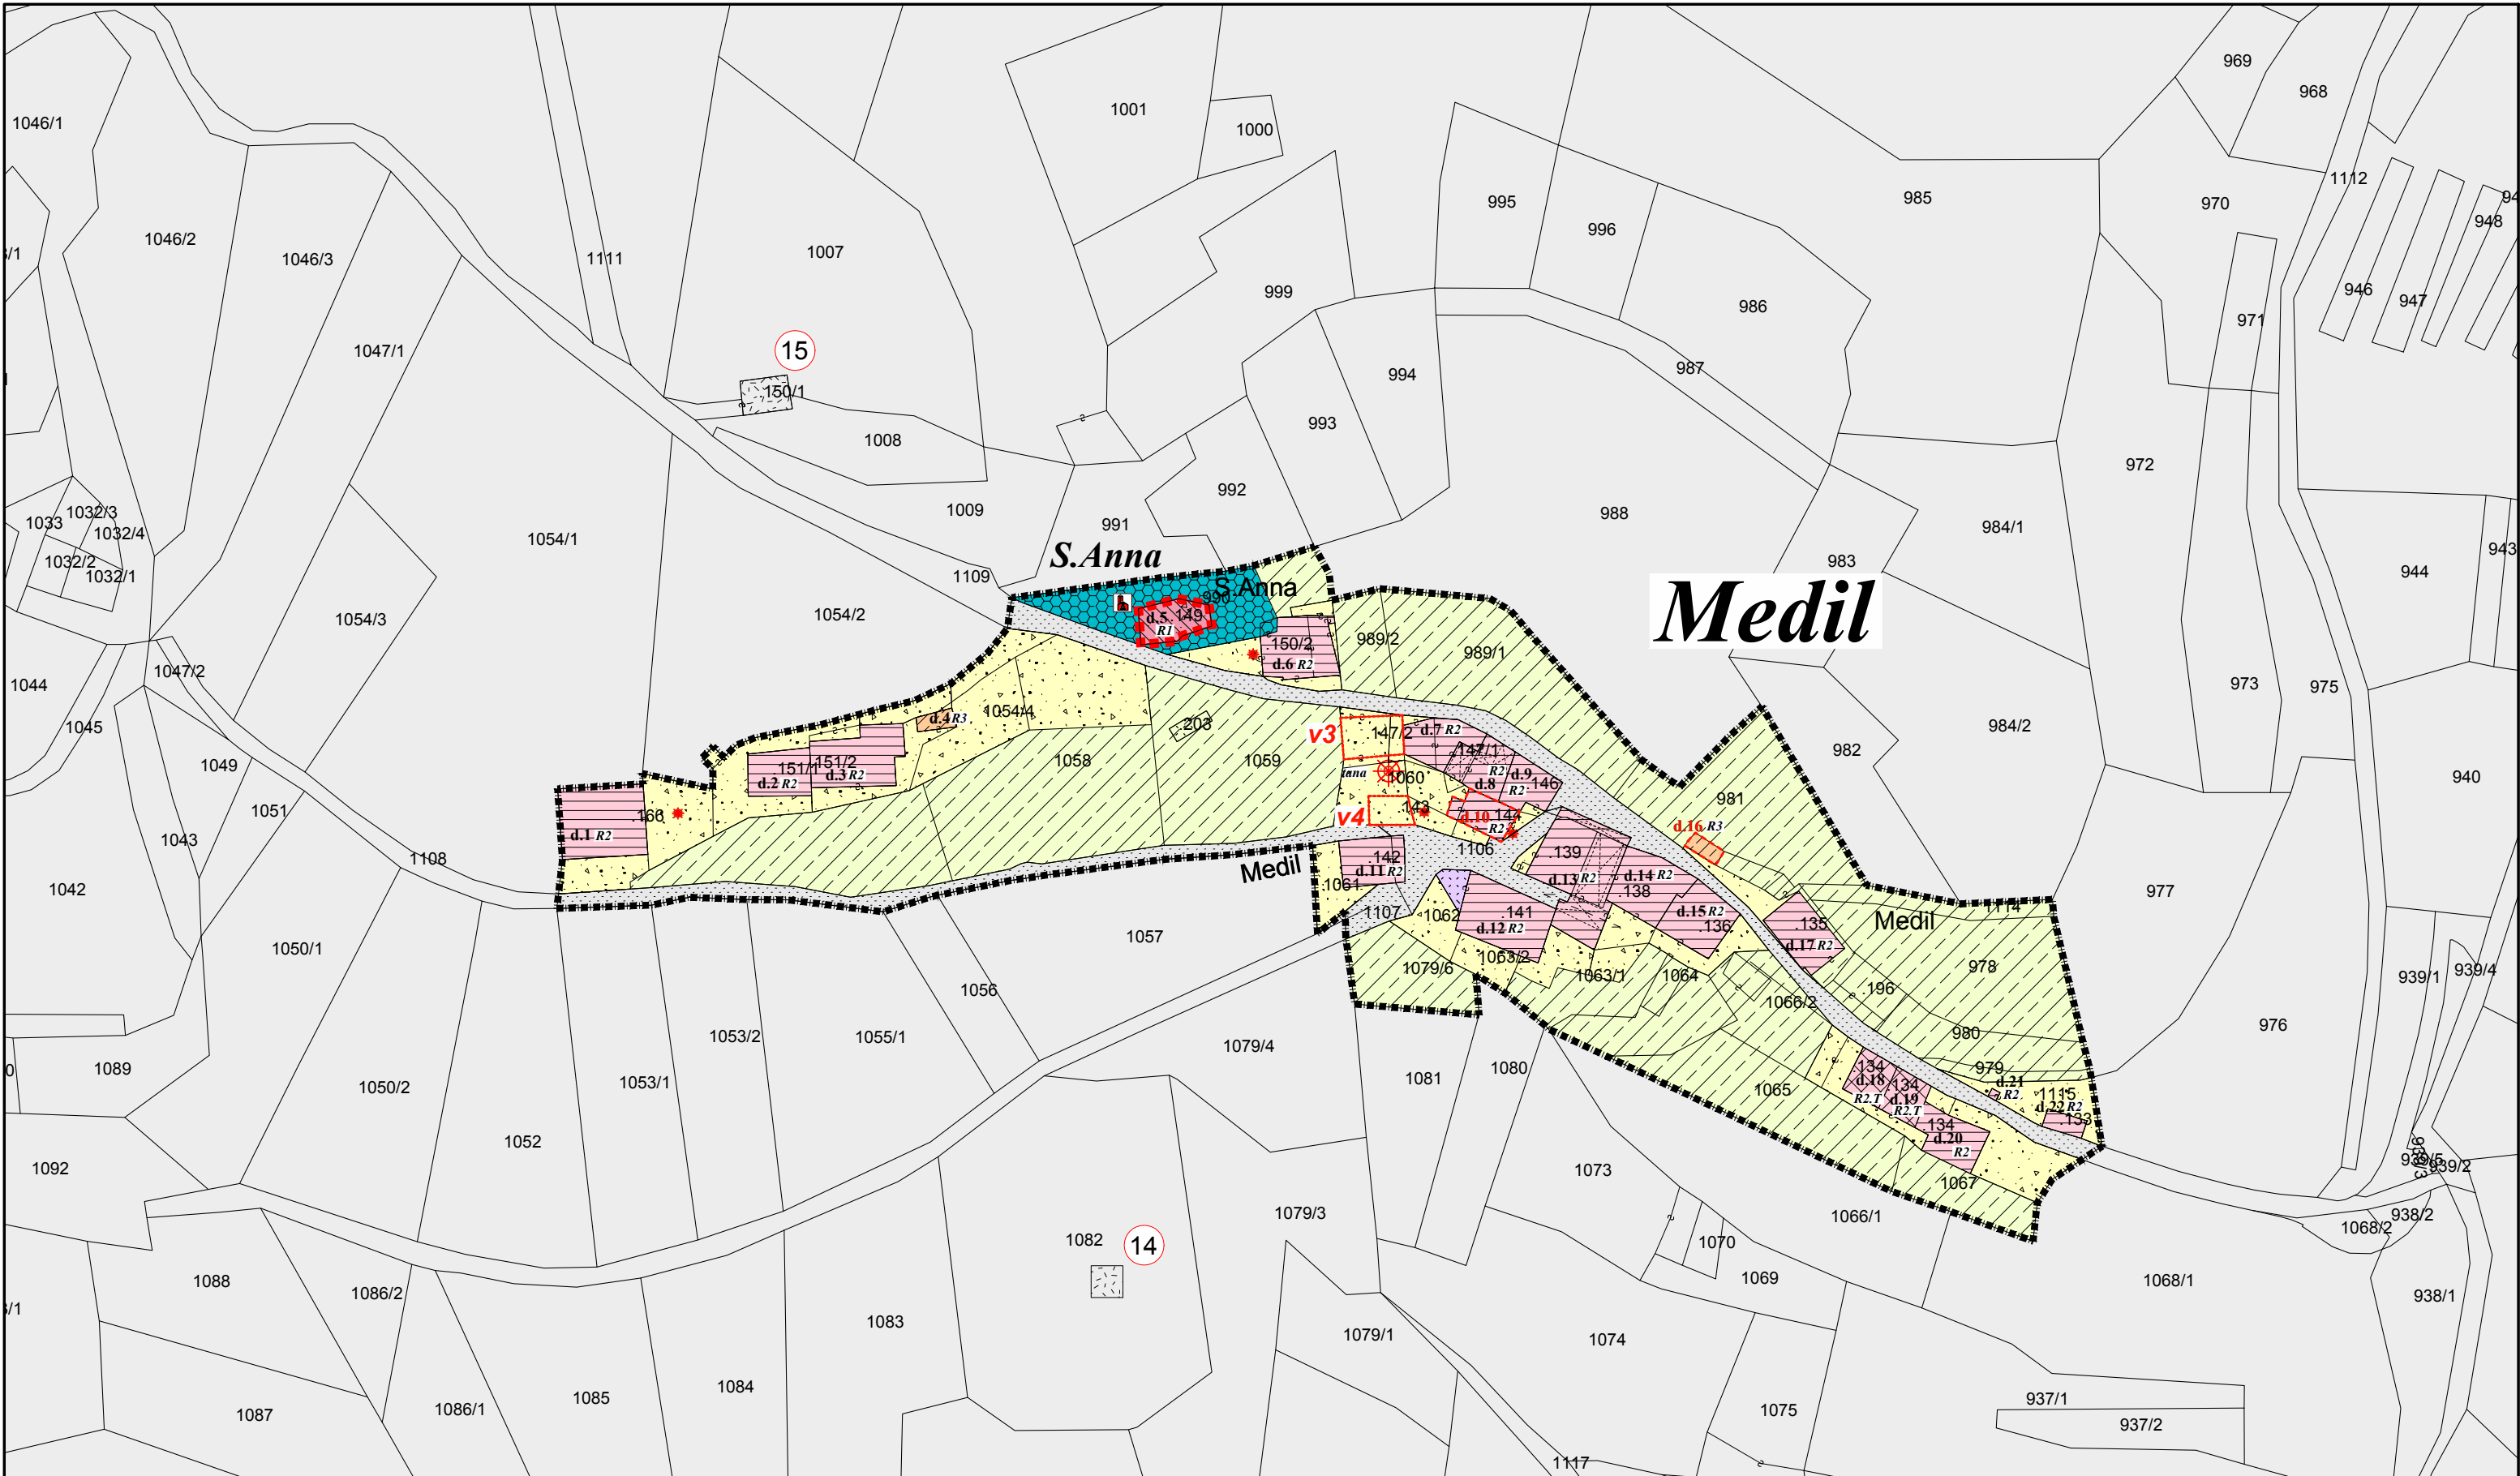

RAFFRONTO CON NUMERAZIONE VARIANTI
IN ROSSO GLI EDIFICI OGGETTO DI VARIANTE OLTRE ALLE VARIANTI DI ZONA

COMUNE DI MOENA - COMUN DE MOENA	
PIANO GENERALE INSEDIAMENTI STORICI 2024	
	CATEGORIE INTERVENTO E ZONE
TAV. R.5 - MEDIL sc. 1:1.000	
Adozione preliminare Ottobre 2024	