

ACCORDO URBANISTICO TRA COMUNE DI MOENA E FPB CASSA DI FASSA PRIMIERO BELLUNO

SCHEMA DI FRAZIONAMENTO

DIVISIONE NUOVE PARTICELLE CREATE



Codice Progetto: 2327



Data: 16/12/2024

STUDIO TECNICO "FRANCHI-KOB" DI GEOM. KOB ERWIN
Via della Mostra, 9 - 39100 Bolzano - Tel. 0471 972281 - Email: studiofranchi-kob@erwinkob.it

il progettista



06.TF02

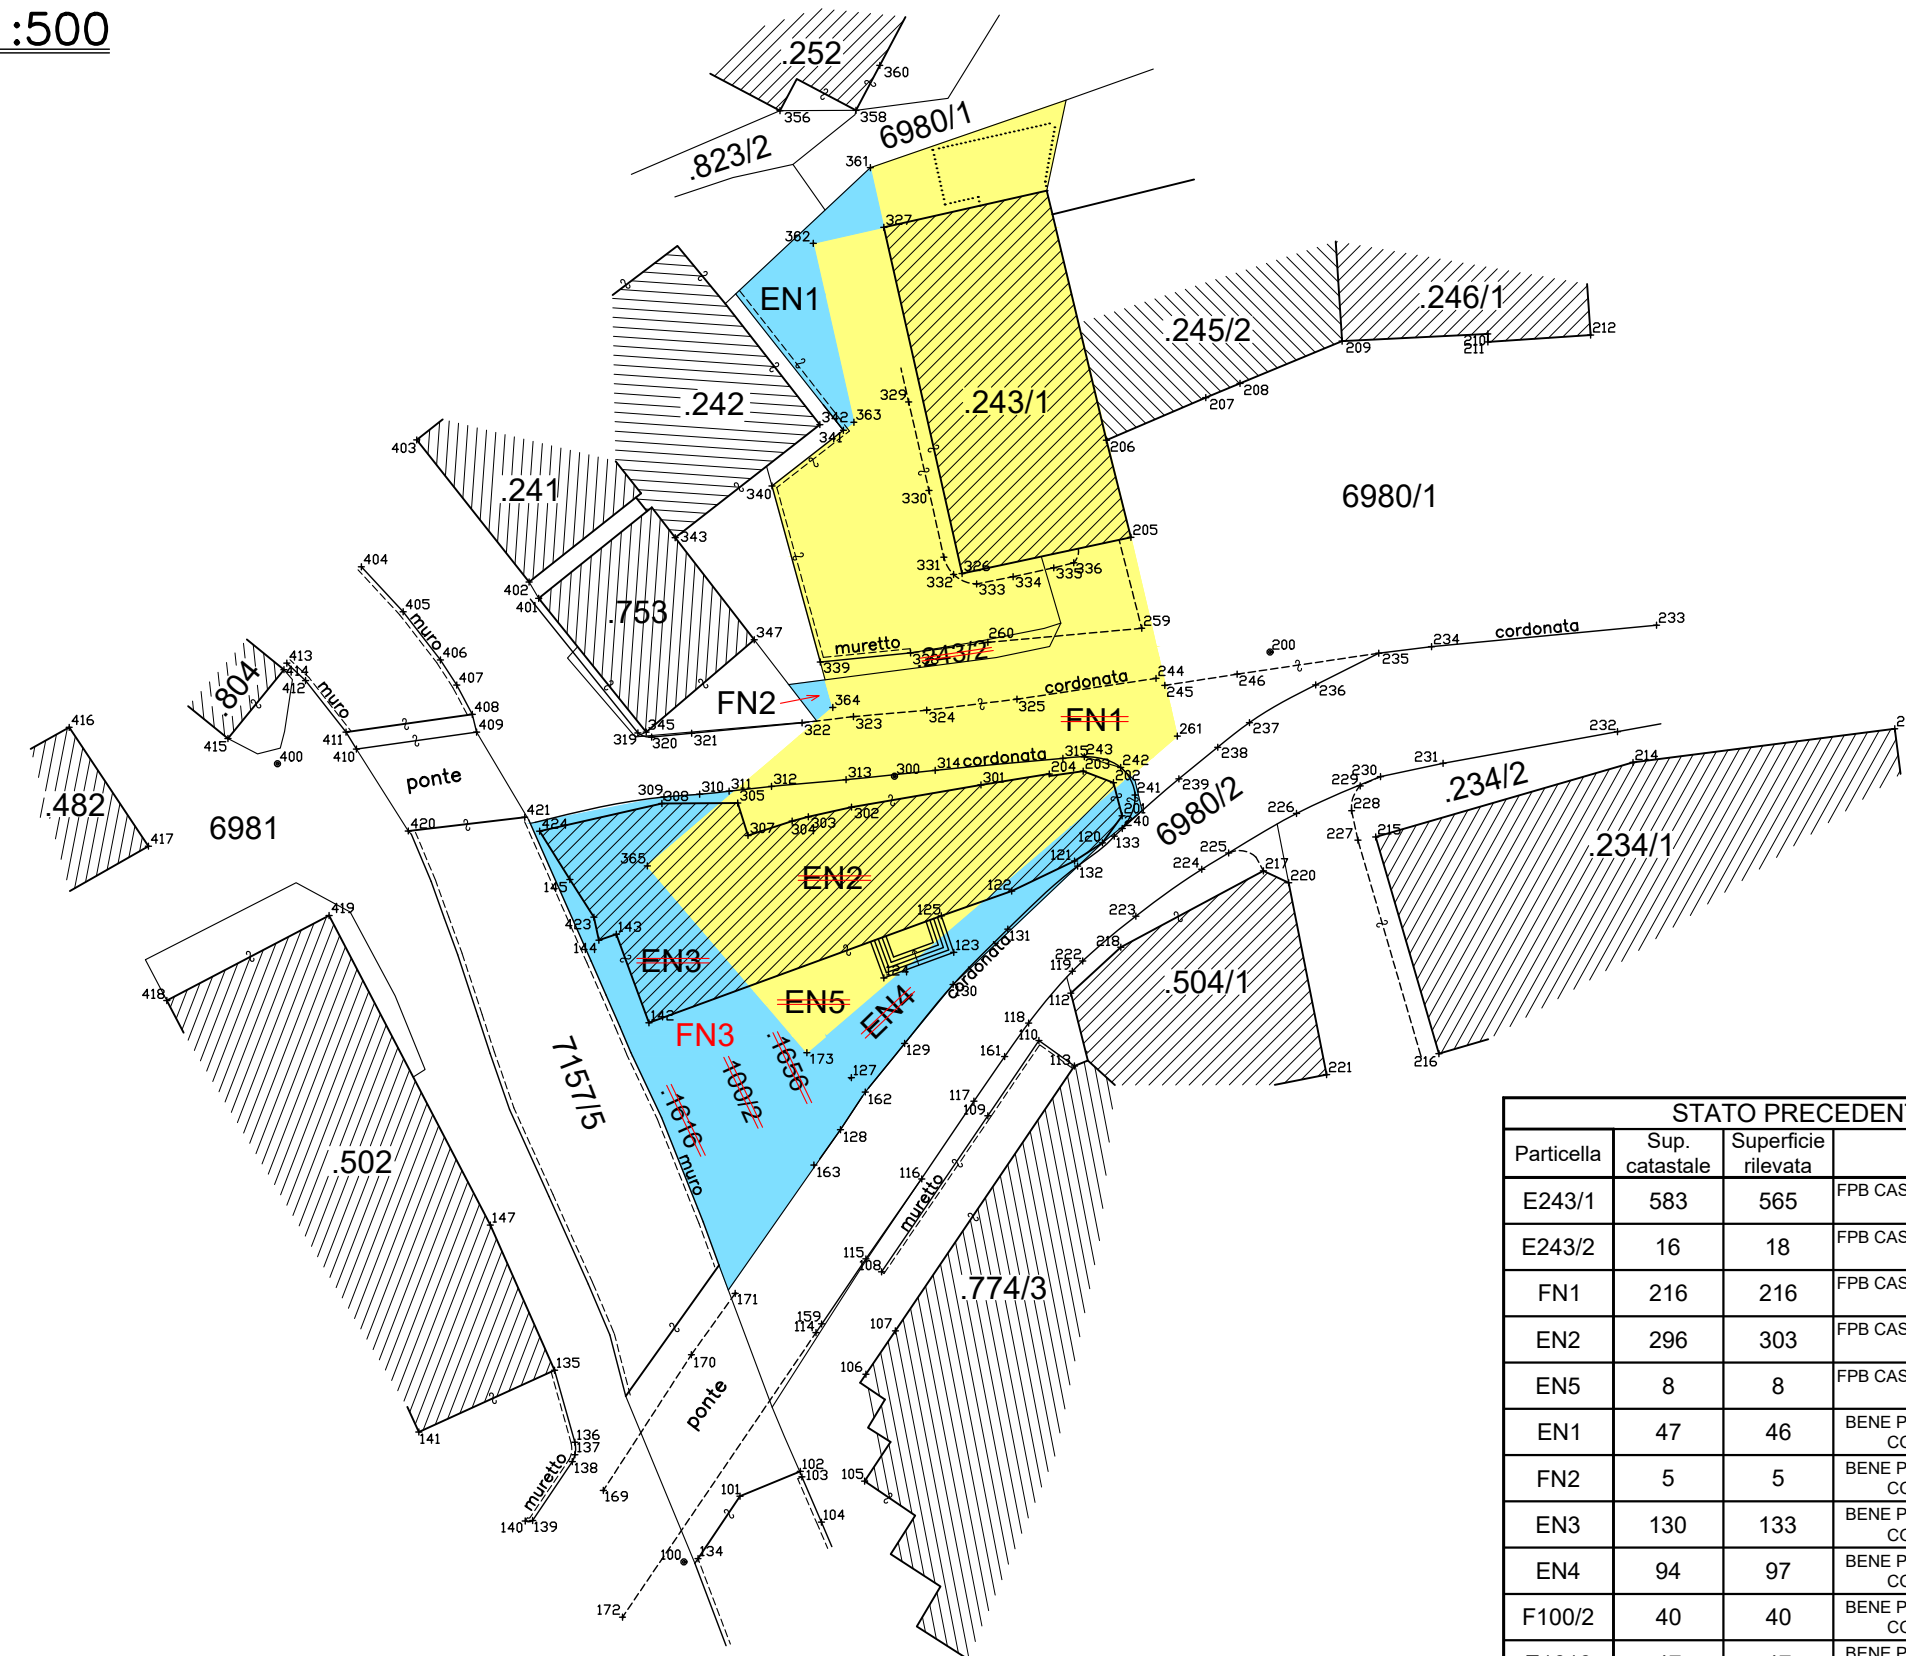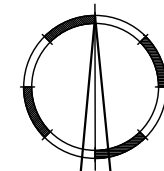

STATO PRECEDENTE				STATO NUOVO			
Particella	Sup. catastale	Superficie rilevata	Proprietario	Particella	Sup. catastale	Superficie rilevata	Proprietario
E243/1	583	565	FPB CASSA DI FASSA PRIMIERO BELLUNO	E243/1	1119	1110	FPB CASSA DI FASSA PRIMIERO BELLUNO
E243/2	16	18	FPB CASSA DI FASSA PRIMIERO BELLUNO	E243/2	ESTINTA		
FN1	216	216	FPB CASSA DI FASSA PRIMIERO BELLUNO	FN1	ESTINTA		
EN2	296	303	FPB CASSA DI FASSA PRIMIERO BELLUNO	EN2	ESTINTA		
EN5	8	8	FPB CASSA DI FASSA PRIMIERO BELLUNO	EN5	ESTINTA		
EN1	47	46	BENE PUBBLICO STRADE DEL COMUNE DI MOENA	EN1	47	46	BENE PUBBLICO STRADE DEL COMUNE DI MOENA
FN2	5	5	BENE PUBBLICO STRADE DEL COMUNE DI MOENA	FN2	5	5	BENE PUBBLICO STRADE DEL COMUNE DI MOENA
EN3	130	133	BENE PUBBLICO STRADE DEL COMUNE DI MOENA	EN3	ESTINTA		
EN4	94	97	BENE PUBBLICO STRADE DEL COMUNE DI MOENA	EN4	ESTINTA		
F100/2	40	40	BENE PUBBLICO STRADE DEL COMUNE DI MOENA	F100/2	ESTINTA		
E1616	47	47	BENE PUBBLICO STRADE DEL COMUNE DI MOENA	E1616	ESTINTA		
E1656	35	35	BENE PUBBLICO STRADE DEL COMUNE DI MOENA	E1656	ESTINTA		
				FN3	346	352	BENE PUBBLICO STRADE DEL COMUNE DI MOENA
TOTALE	1517	1513		TOTALE	1517	1513	