


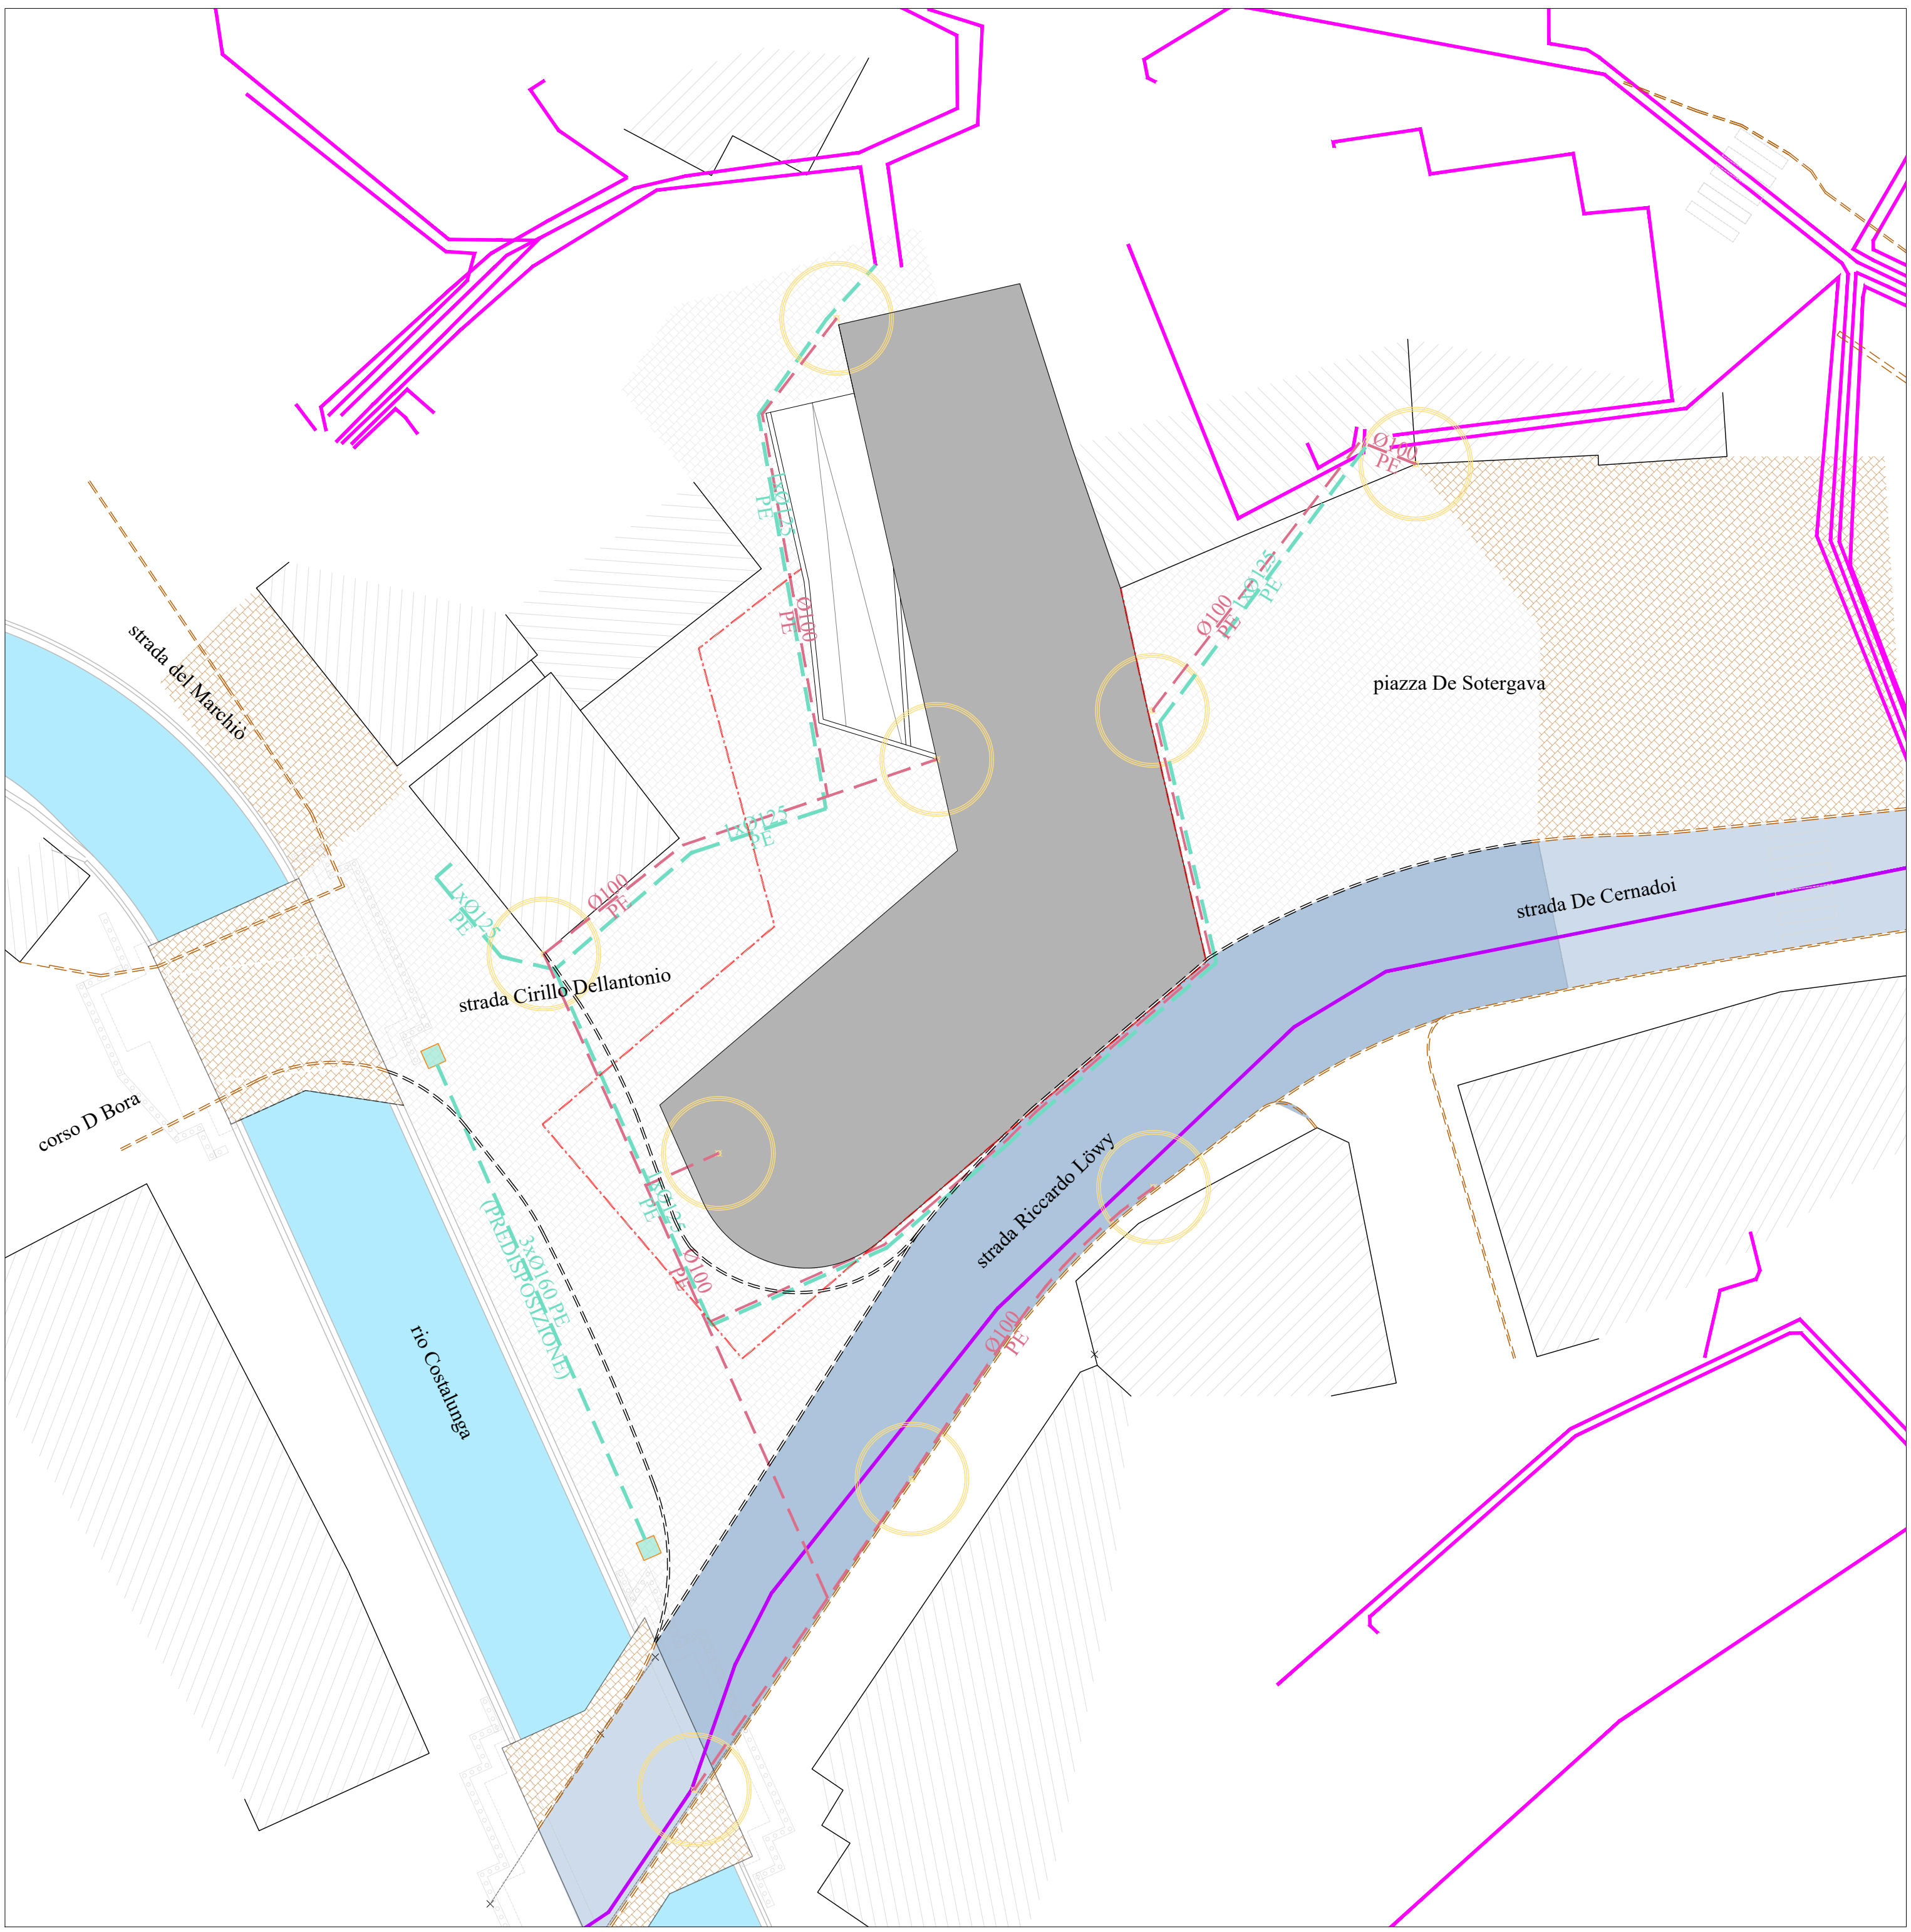

LEGENDA	
LINEE ELETTRICHE	
	LINEA ELETTRICA ESISTENTE MEDIA TENSIONE
	LINEA ELETTRICA ESISTENTE BASSA TENSIONE
	LINEA ELETTRICA DI PROGETTO 3 PE Ø160
	LINEA ILLUMINAZIONE PUBBLICA DI PROGETTO PE Ø110
	ILLUMINAZIONE PUBBLICA - CORPO ILLUMINANTE

SISTEMAZIONI FINALI	
	SAGOMA EDIFICIO DI PROGETTO
	LIMITE INTERRATO EDIFICIO DI PROGETTO



DREIKA S.P.A.
Viale Druso 78/A | 39100 Bolzano
+39 0471 919300
dreika@dreika.eu
www.dreika.eu

PROGETTO
ACCORDO URBANISTICO TRA COMUNE DI
MOENA E FPB CASSA DI FASSA PRIMIERO
BELLUNO

COMMITTENTE
FPB Cassa di Fassa Primiero Belluno
Banca di Credito Cooperativo - Società Cooperativa

FASE DI PROGETTAZIONE
PROGETTO DEFINITIVO

OGGETTO, RAFFIGURAZIONE
PLANIMETRIA DI PROGETTO
CORRENTE ELETTRICA E P. ILLUMINAZIONE

Questo disegno non può essere né copiato, né reso accessibile a terzi senza nostra autorizzazione

PROPLAN
INGEGNERI - INGENIEURE

DR. ING. VINCENZO COZZA
DR. ING. LUCA MORELLI

Via Cassa di Risparmio 10 Sparkassenstrasse - 39100 Bolzano Bozen (BZ)
Tel. 0471/236418 - www.proplan.bz - e-mail: info@proplan.bz
P. IVA / MwSt. Nr. 02683480210



ORDINE DEGLI INGEGNERI
DELLA PROV. DI BOLZANO
Dot. Ing. VINCENZO COZZA
No. 1336
INGENIEURKAMMER
DER PROVINZ BOZEN

PROGETTO
TAVOLA
2327
SCALA
1:250

REVISIONE
REV.01
DATA
25.02.2025
IL COMMITTENTE

ORDINE DEGLI INGEGNERI
DELLA PROV. DI BOLZANO
Dr. Ing. ALEX POCHER
No. 1794
INGENIEURKAMMER
DER PROVINZ BOZEN

IL PROGETTISTA