


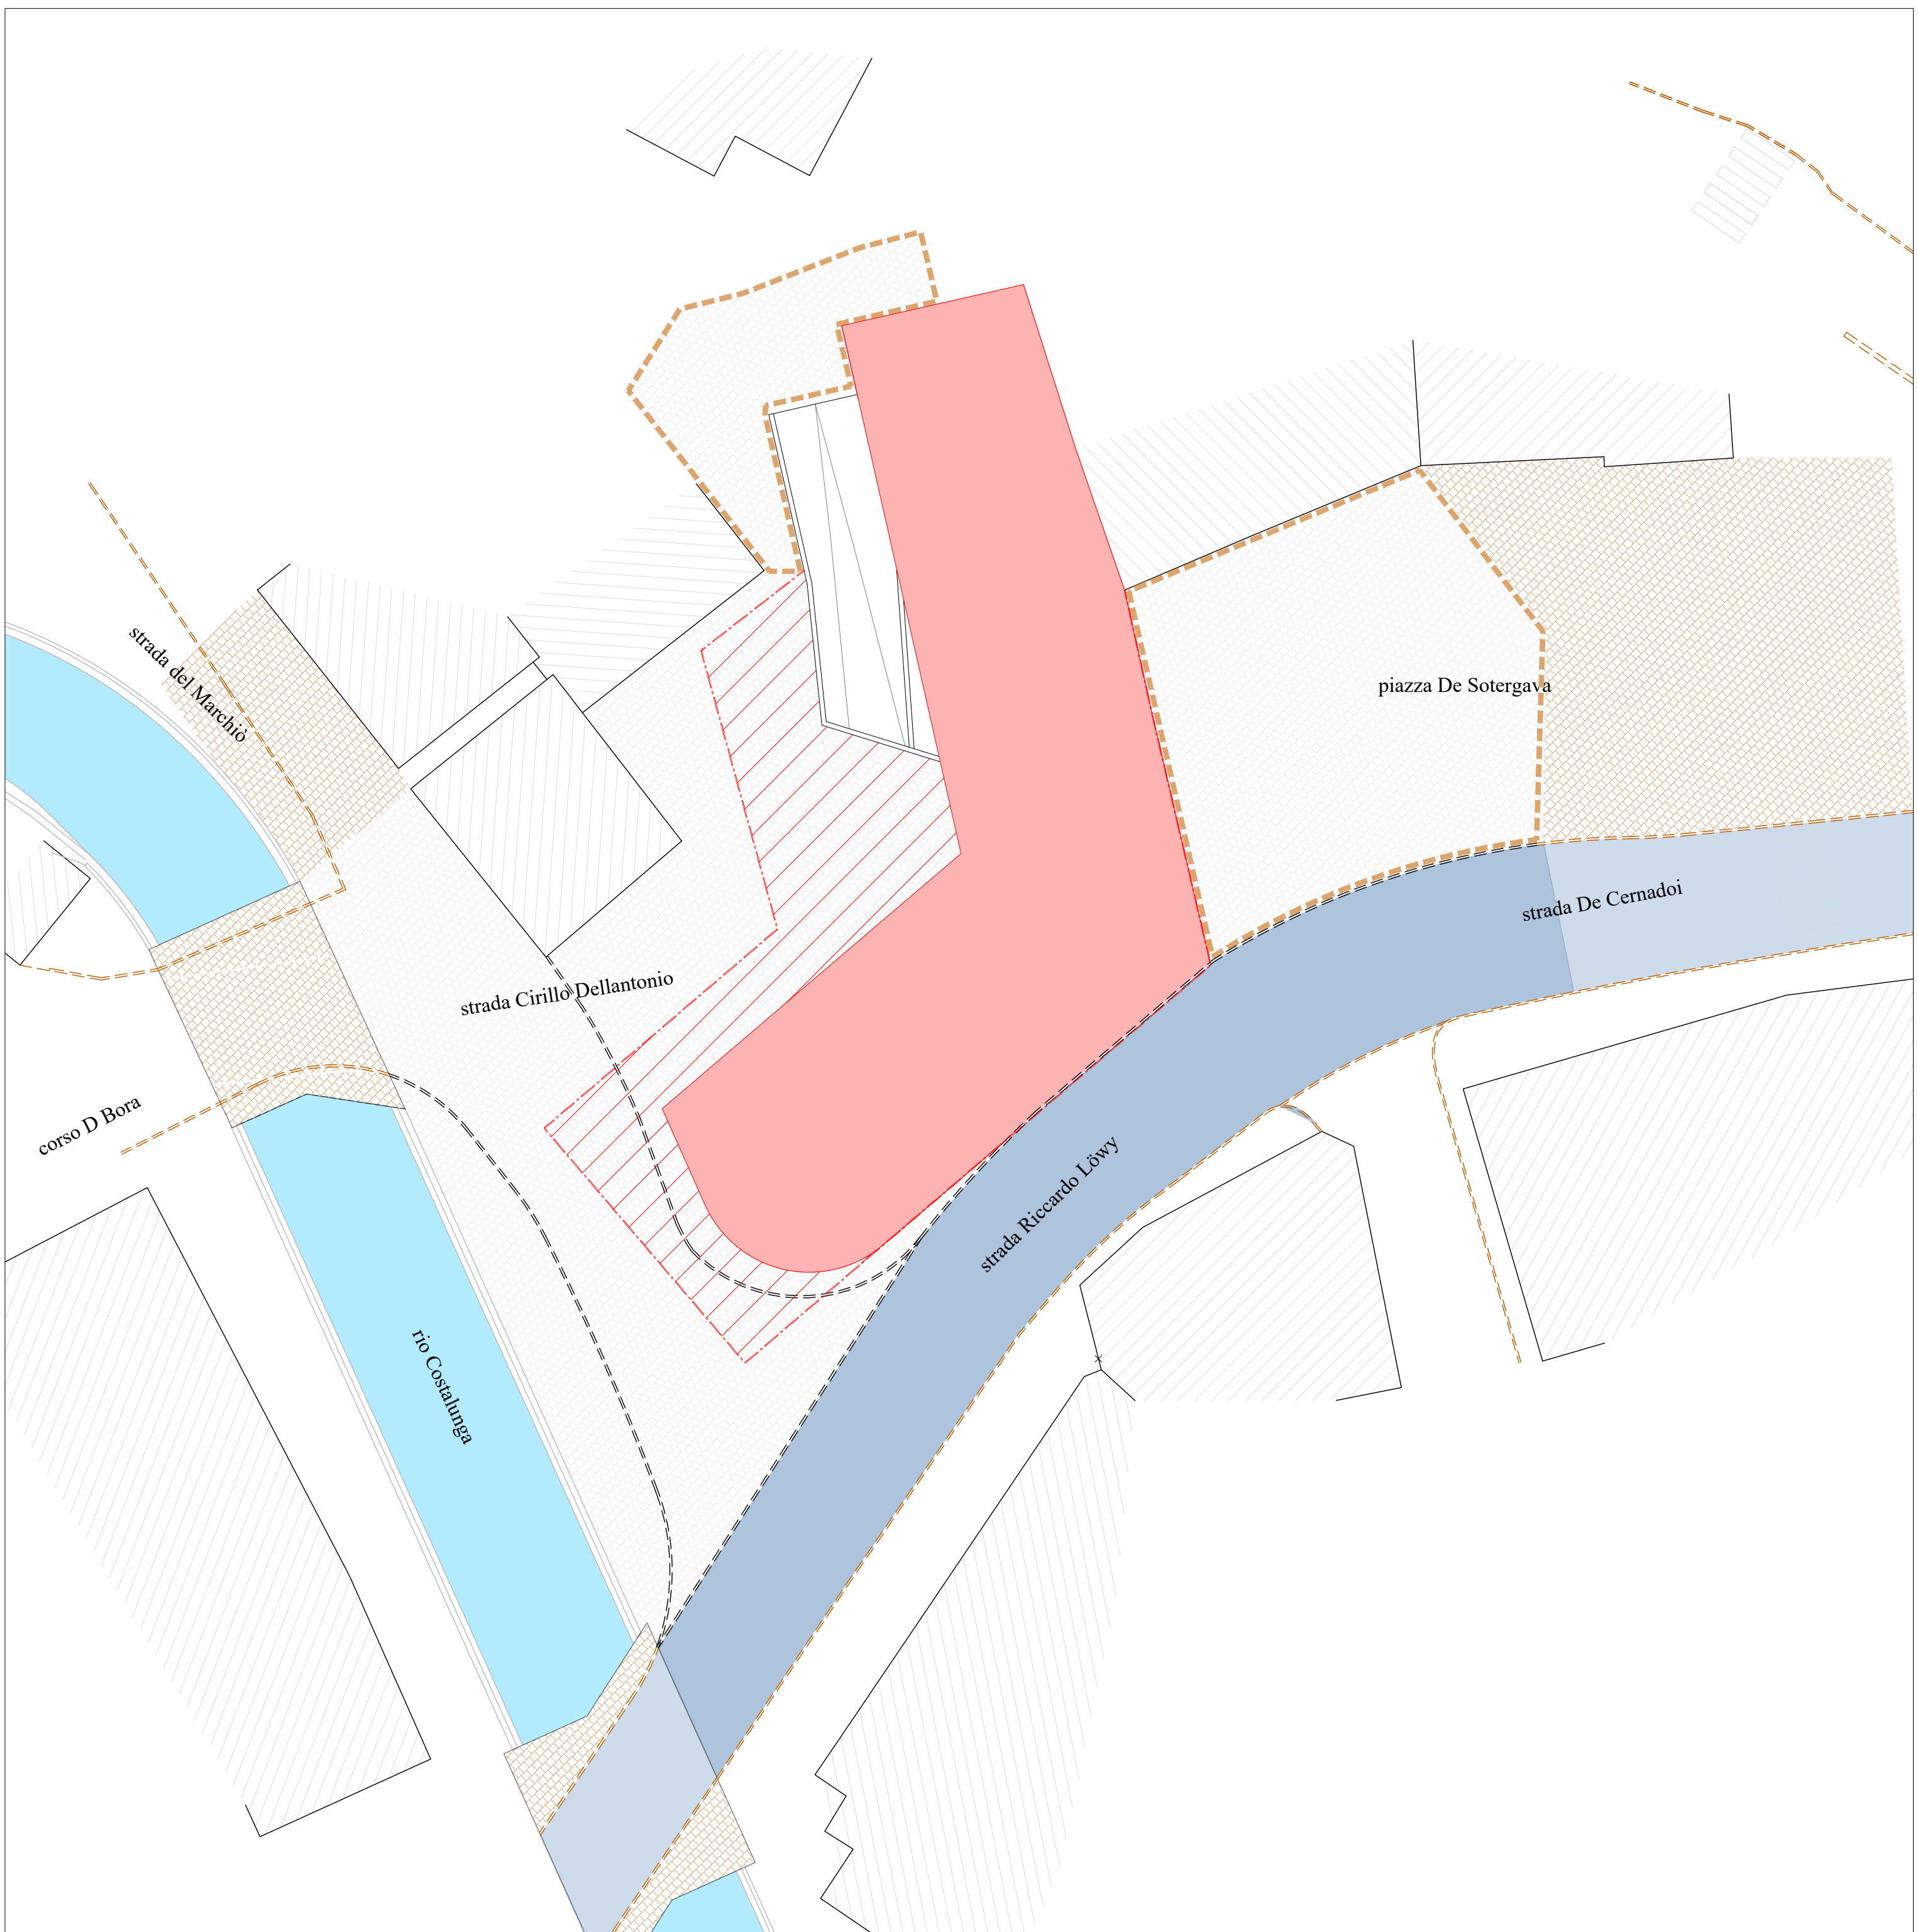

LEGENDA	
SISTEMAZIONI FINALI	
	SAGOMA EDIFICIO DI PROGETTO
	SUPERFICI ASFALTATE ESISTENTI
	RIPRISTINO SUPERFICI ASFALTATE
	PAVIMENTAZIONE ESISTENTE CON CUBETTI DI PORFIDO
	PAVIMENTAZIONE CON CUBETTI DI PORFIDO
	RIPRISTINO PAVIMENTAZIONE CON CUBETTI DI PORFIDO
	PASSAGGIO PEDONALE COPERTO
	CORDONATE ESISTENTI
	NUOVE CORDONATE
	LIMITE INTERRATO EDIFICIO DI PROGETTO
	SISTEMAZIONI ESTERNE A CARICO DELLA BANCA CASSA FPB



DREIKA S.P.A.
Viale Druso 78/A | 39100 Bolzano
+39 0471 919300
dreika@dreika.eu
www.dreika.eu

PROGETTO
ACCORDO URBANISTICO TRA COMUNE DI
MOENA E FPB CASSA DI FASSA PRIMIERO
BELLUNO

COMMITTENTE
FPB Cassa di Fassa Primiero Belluno
Banca di Credito Cooperativo - Società Cooperativa

FASE DI PROGETTAZIONE
PROGETTO DEFINITIVO


OGGETTO, RAFFIGURAZIONE
PLANIMETRIA DI PROGETTO:
SISTEMAZIONI FINALI

Questo disegno non può essere né copiato, né reso accessibile a terzi senza nostra autorizzazione



DR. ING. VINCENZO COZZA
DR. ING. LUCA MORELLI

Via Cassa di Risparmio 10 Sparkassenstrasse - 39100 Bolzano Bozen (BZ)
Tel. 0471/236418 - www.proplan.bz - e-mail: info@proplan.bz
P. IVA / MwSt. Nr. 02683480210

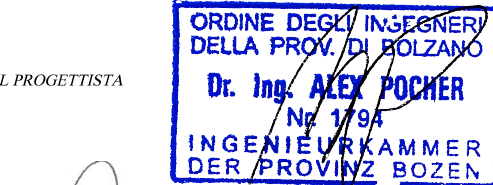

IL PROGETTISTA

PROGETTO
TAVOLA
2327

SCALA
05.U008 1:250

REVISIONE
REV.01 25.02.2025

IL COMMITTENTE