


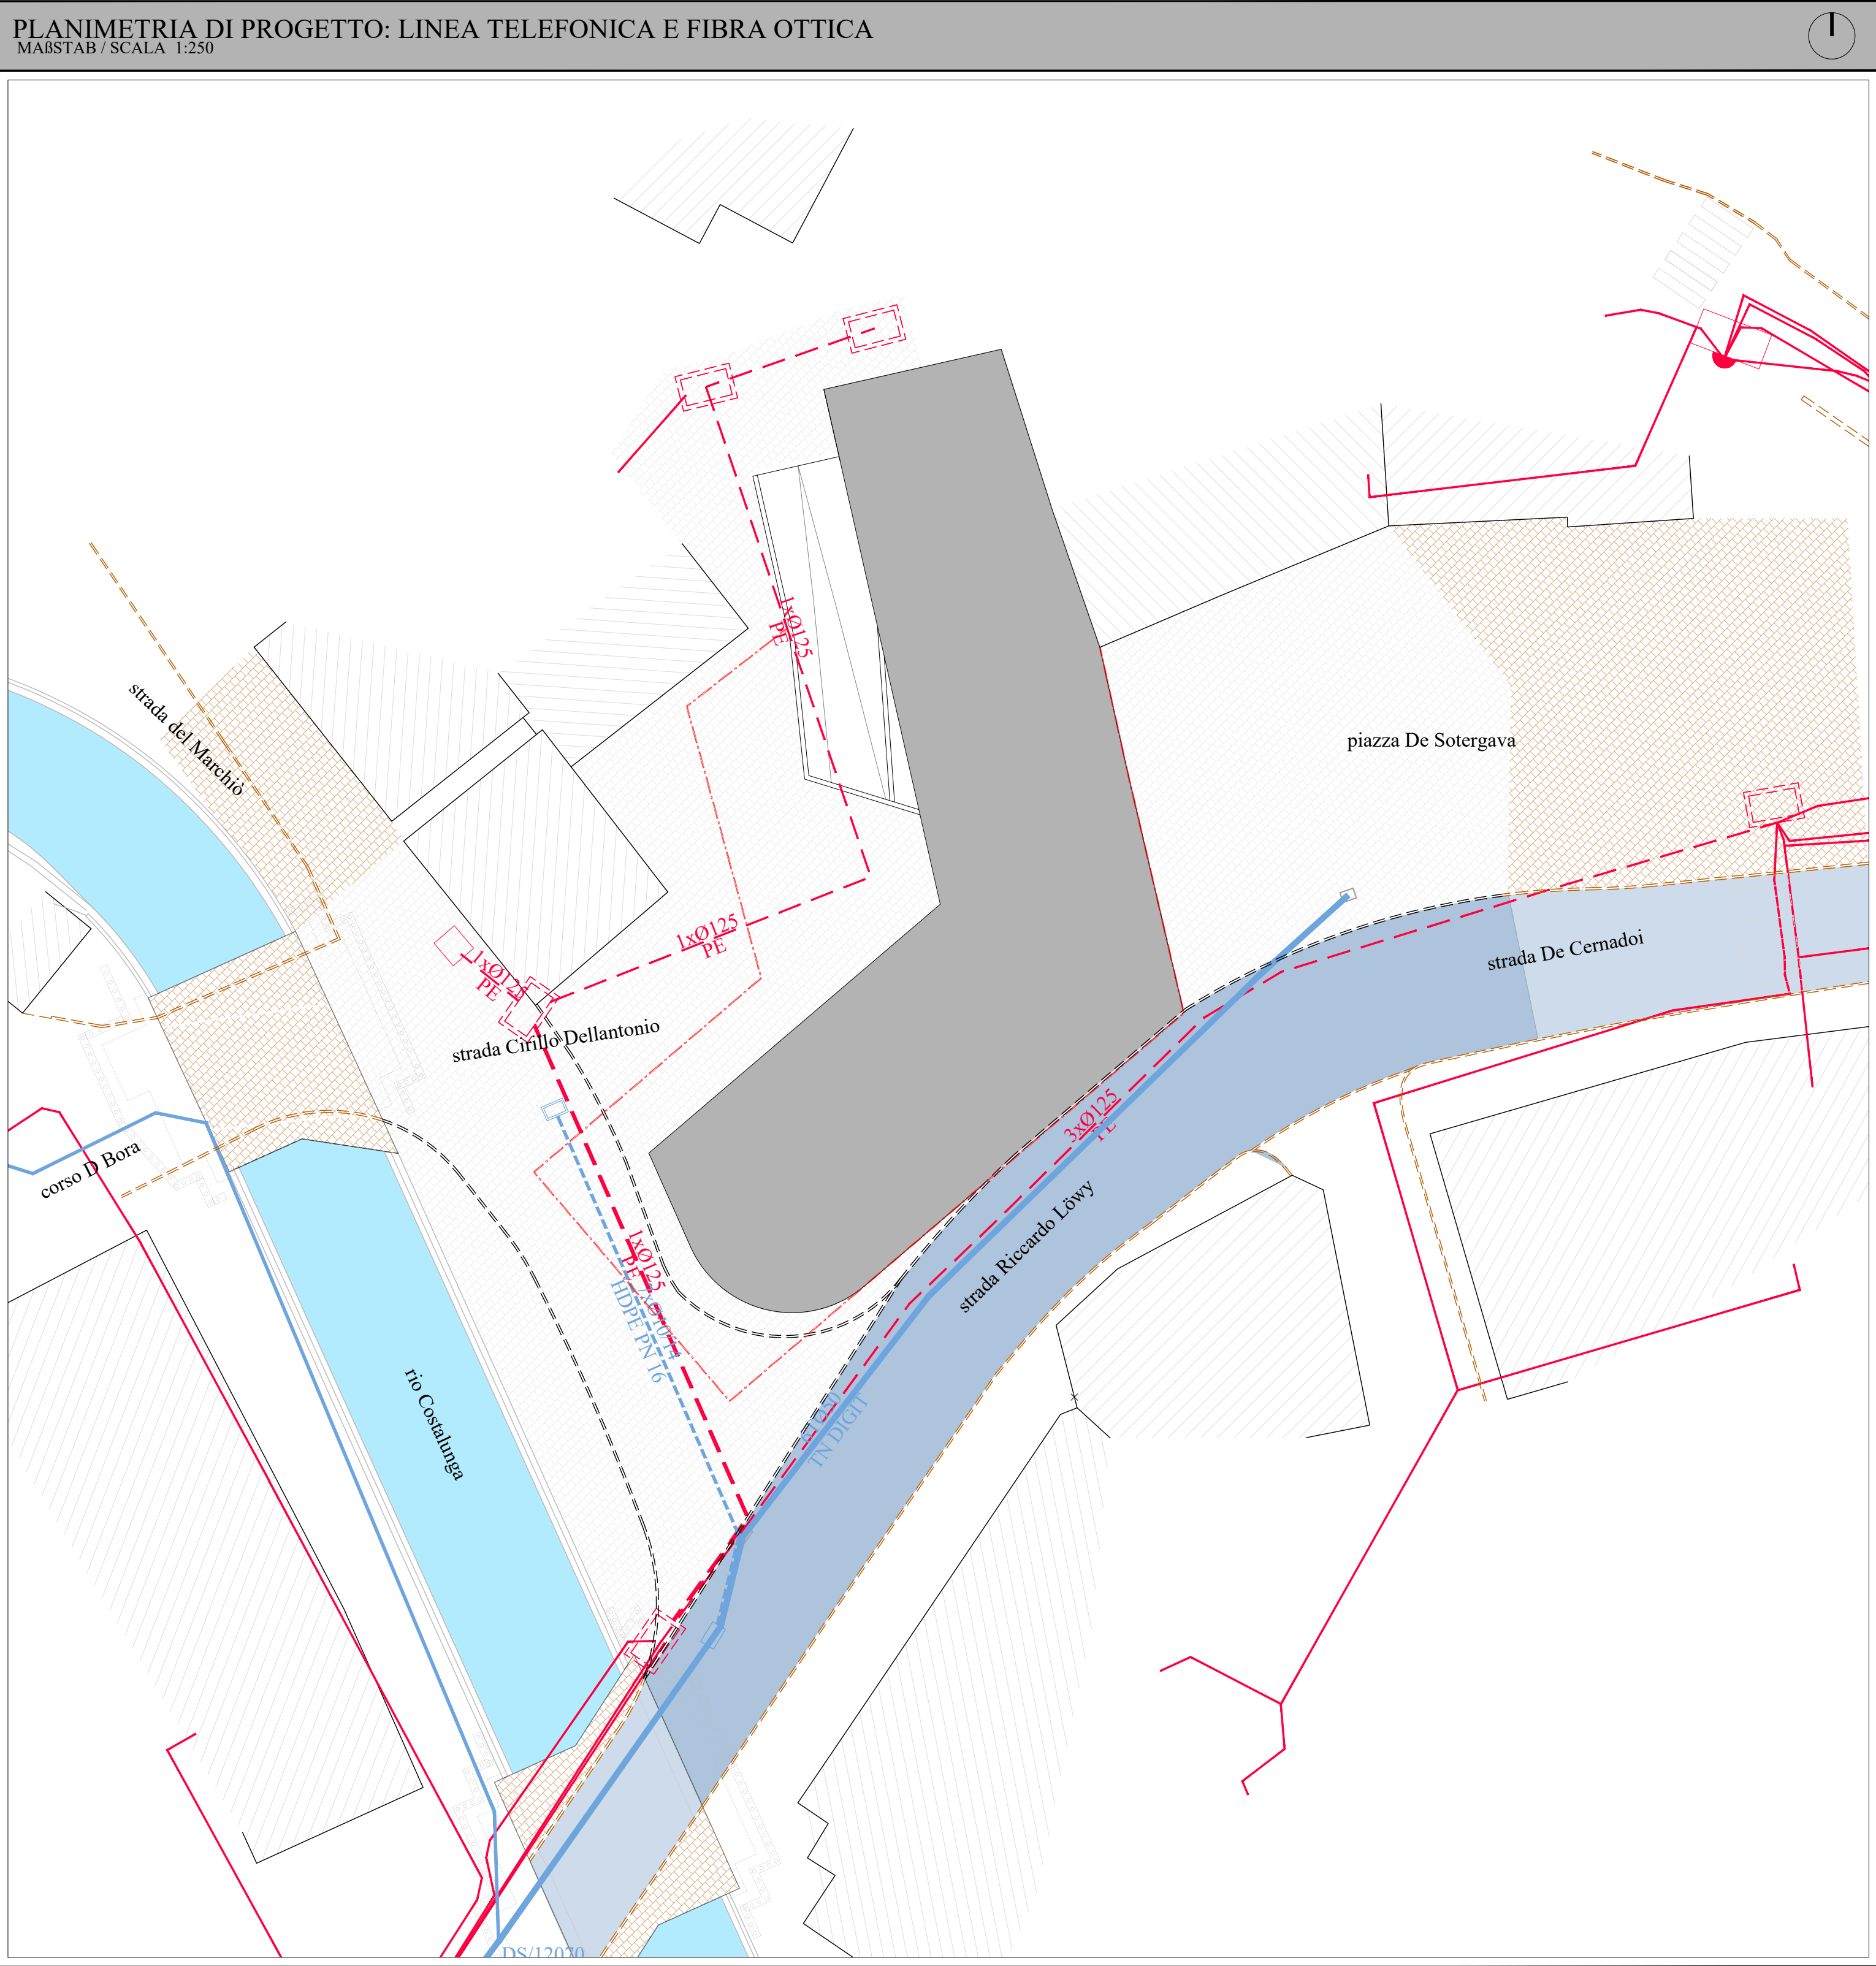

LEGENDA	
RETE TELEMATICA	
	RETE TELEMATICA ESISTENTE
	RETE TELEMATICA DI PROGETTO: 7xØ10/14 HDPE PN16
	POZZETTO PREFABBRICATO DI PROGETTO
LINEE TELEFONICHE	
	CAVO IN TUBO Ø125 ESISTENTE
	POZZETTI ESISTENTI
	LINEA TELEFONICA DI PROGETTO, CAVO IN TUBO PEØ125
	POZZETTO PREFABBRICATO DI PROGETTO
SISTEMAZIONI FINALI	
	SAGOMA EDIFICIO DI PROGETTO
	LIMITE INTERRATO EDIFICIO DI PROGETTO



DREIKA S.P.A.
Viale Druso 78/A | 39100 Bolzano
+39 0471 919300
dreika@dreika.eu
www.dreika.eu

PROGETTO
ACCORDO URBANISTICO TRA COMUNE DI
MOENA E FPB CASSA DI FASSA PRIMIERO
BELLUNO

COMMITTENTE
FPB Cassa di Fassa Primiero Belluno
Banca di Credito Cooperativo - Società Cooperativa

FASE DI PROGETTAZIONE
PROGETTO DEFINITIVO

OGGETTO, RAFFIGURAZIONE
PLANIMETRIA DI PROGETTO:
LINEA TELEFONICA E FIBRA OTTICA

Questo disegno non può essere né copiato, né reso accessibile a terzi senza nostra autorizzazione

PROPLAN
INGEGNERI - INGENIEURE

Via Cassa di Risparmio 10 Sparkassenstrasse - 39100 Bolzano Bozen (BZ)
Tel. 0471/236418 - www.proplan.bz - e-mail: info@proplan.bz
P. IVA / MwSt Nr. 02683480210

DR. ING. VINCENZO COZZA
DR. ING. LUCA MORELLI



ORDINE DEGLI INGEGNERI
DELLA PROV. DI BOLZANO
Dot. Ing. VINCENZO COZZA
No. 1336
INGENIEURKAMMER
DER PROVINZ BOZEN

PROGETTO

2327

TAVOLA

05.U006

REVISIONE

REV.01

IL COMMITTENTE

SCALA

1:250

DATA

25.02.2025

IL PROGETTISTA

ORDINE DEGLI INGEGNERI
DELLA PROV. DI BOLZANO
Dr. Ing. ALEX PÖCHER
Nr. 179A
INGENIEURKAMMER
DER PROVINZ BOZEN